


# деревня ДВОРЦОВАЯ СЛУДКА ПЕРМСКОГО МУНИЦИПАЛЬНОГО РАЙОНА ПЕРМСКОГО КРАЯ

## Карта планировочных ограничений территории

М 1:5 000

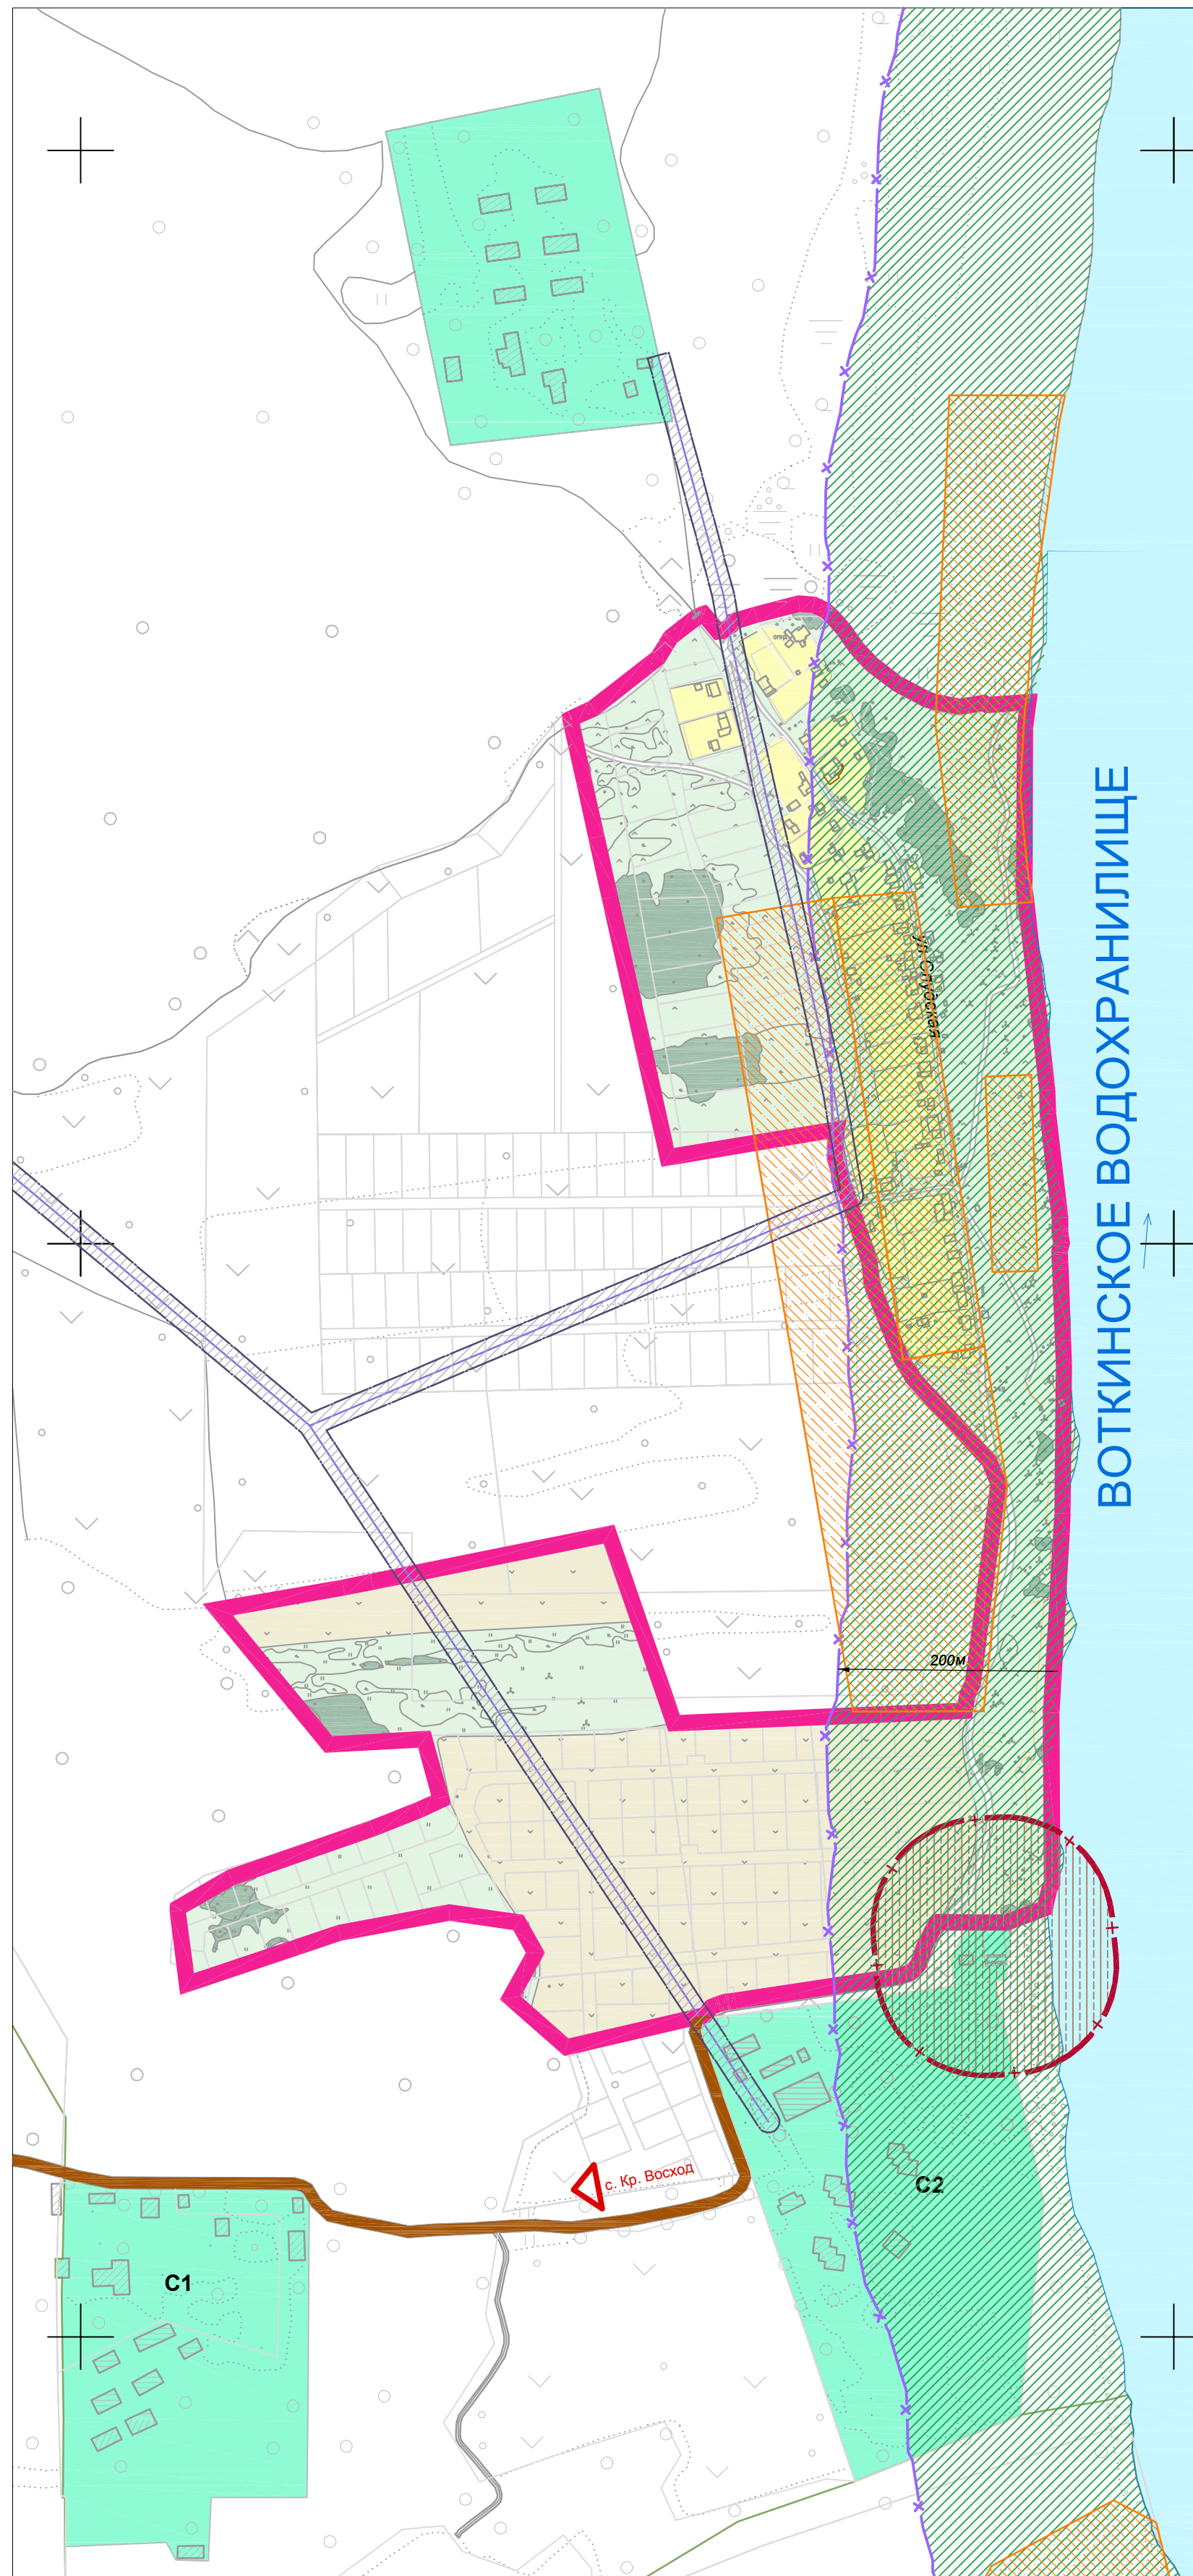

### ЭКСПЛИКАЦИЯ СУЩЕСТВУЮЩИХ ОБЪЕКТОВ:

УЧРЕЖДЕНИЯ ЗДРАВООХРАНЕНИЯ, СПОРТИВНЫЕ И ФИЗИКУЛЬТУРНО-ОЗДОРОВИТЕЛЬНЫЕ СООРУЖЕНИЯ:		
C1	Детский оздоровительный лагерь "Восток-5"	За чертой населенного пункта
C2	Детский оздоровительный лагерь "Новое поколение"	Слудская, 1а

### УСЛОВНЫЕ ОБОЗНАЧЕНИЯ:

#### ГРАНИЦЫ:

- граница населенных пунктов

- граница лесного фонда

с. Кр. Восход - направления дорог

#### ЖИЛЫЕ ЗОНЫ:

- зона малоэтажных индивидуальных жилых домов с приусадебными участками

#### РЕКРЕАЦИОННЫЕ ЗОНЫ:

- леса, кустарники

- объекты отдыха и занятий спортом

#### ЗОНЫ СЕЛЬСКОХОЗЯЙСТВЕННОГО НАЗНАЧЕНИЯ:

- пашни, залежи, огороды

#### ПРОЧИЕ ТЕРРИТОРИИ И ОБЪЕКТЫ:

- луга, пустыри

- водные объекты

#### УЛИЧНО-ДОРОЖНАЯ СЕТЬ:

- дорога улучшенная

#### ИНЖЕНЕРНЫЕ ОБЪЕКТЫ:

- существующая сеть ЛЭП

#### ГРАНИЦЫ ЗОН С ОСОБЫМИ УСЛОВИЯМИ ИСПОЛЬЗОВАНИЯ ТЕРРИТОРИИ:

- прибрежная защитная полоса, совпадающая с водоохранной зоной, 200м.

- памятники археологии

- зона ограничений от ЛЭП, м.

- санитарно-защитная зона, м.

33-2011

Генеральный план деревни Дворцовая Слудка  
Пермского района Пермского края

Изм.	Кол.уч.	Лист	Недок.	Подпись	Дата
ГАП	Долина				
ГИП	Пестов				
Инженер	Тараненко				

Стадия	Лист	Листов
ГП	7.4	

Карта планировочных ограничений  
территории М 1:5 000

ООО "Энергостройпроект"