

**Схема предполагаемых к использованию земель
или части земельного участка**

Объект: строительство ВЛ-0,4 кВ для электроснабжения объекта, расположенного по адресу: Пермский край, Пермский район, Усть-Качкинское с/п, д. Красный Восход (Лыжин В.А.)


Местоположение: Пермский край, Пермский район, Усть-Качкинское с/п, п. Красный Восход

Площадь земель или части земельного участка, кв.м: 309

Категория земель:

Вид разрешенного использования:

Каталог координат, м		
№ точки границы	X	Y
н1	515672,03	2199039,72
н2	515710,88	2199106,35
н3	515707,51	2199108,51
н4	515668,52	2199041,66

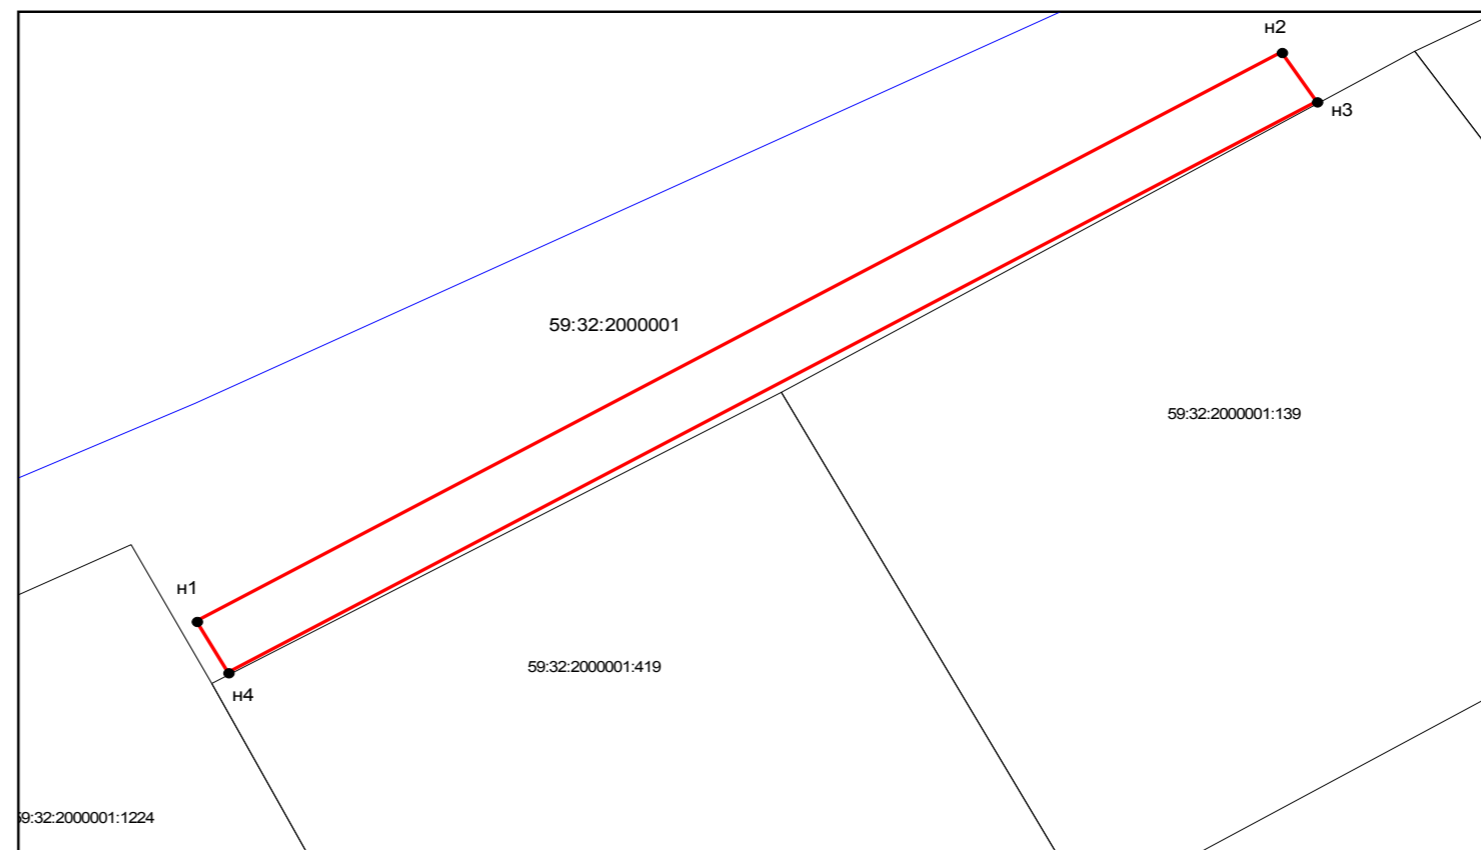

Масштаб 1:500

Описание границ смежных землепользователей:
от точки н1 до точки н1 земли МО Усть-Качкинское с/п

Условные обозначения:	
	- границы земельного участка под объект предполагаемого для использования
	-существующая часть границы, имеющиеся в ГКН сведения о которой достаточны для определения ее местоположения
	-граница кадастрового квартала
	-зона с особыми условиями использования территорий
59:32:3290001	-номер кадастрового квартала
59:32:3290001:45	-номер учтенного земельного участка

Заявитель: «ОАО "МРСК Урала"»

