

Схема предлагаемых к использованию земель или части земельного участка

Объект: ВЛ-0,4 кВ

Местоположение: Пермский край, Пермский район, Усть-Качкинское с/п, примерно в 1.17 км по направлению на север от д. Гамы

Площадь земель, земельного участка или части земельного участка, кв.м: 270

Категория земель: земли сельскохозяйственного назначения

Вид разрешенного использования: строительство ВЛ-0,4 кВ для электроснабжения объекта для садоводства

Каталог координат в МСК-59, м		
№ точек границ	X	Y
н1	521524.47	2205953.29
н2	521530.99	2205990.15
н3	521531.25	2205991.64
н4	521524.34	2205992.73
н5	521517.74	2205955.29

Описание границ смежных землепользователей


От точки н1 до точки н2- земельный участок с кадастровым номером 59:32:3070002:100

От точки н2 до точки н3- земельный участок с кадастровым номером 59:32:3070002:99

От точки н3 до точки н4- земельный участок с кадастровым номером 59:32:3070002:122

От точки н4 до точки н5- земельный участок с кадастровым номером 59:32:3070002:101

От точки н5 до точки н1- земельный участок с кадастровым номером 59:01:3070002:2046

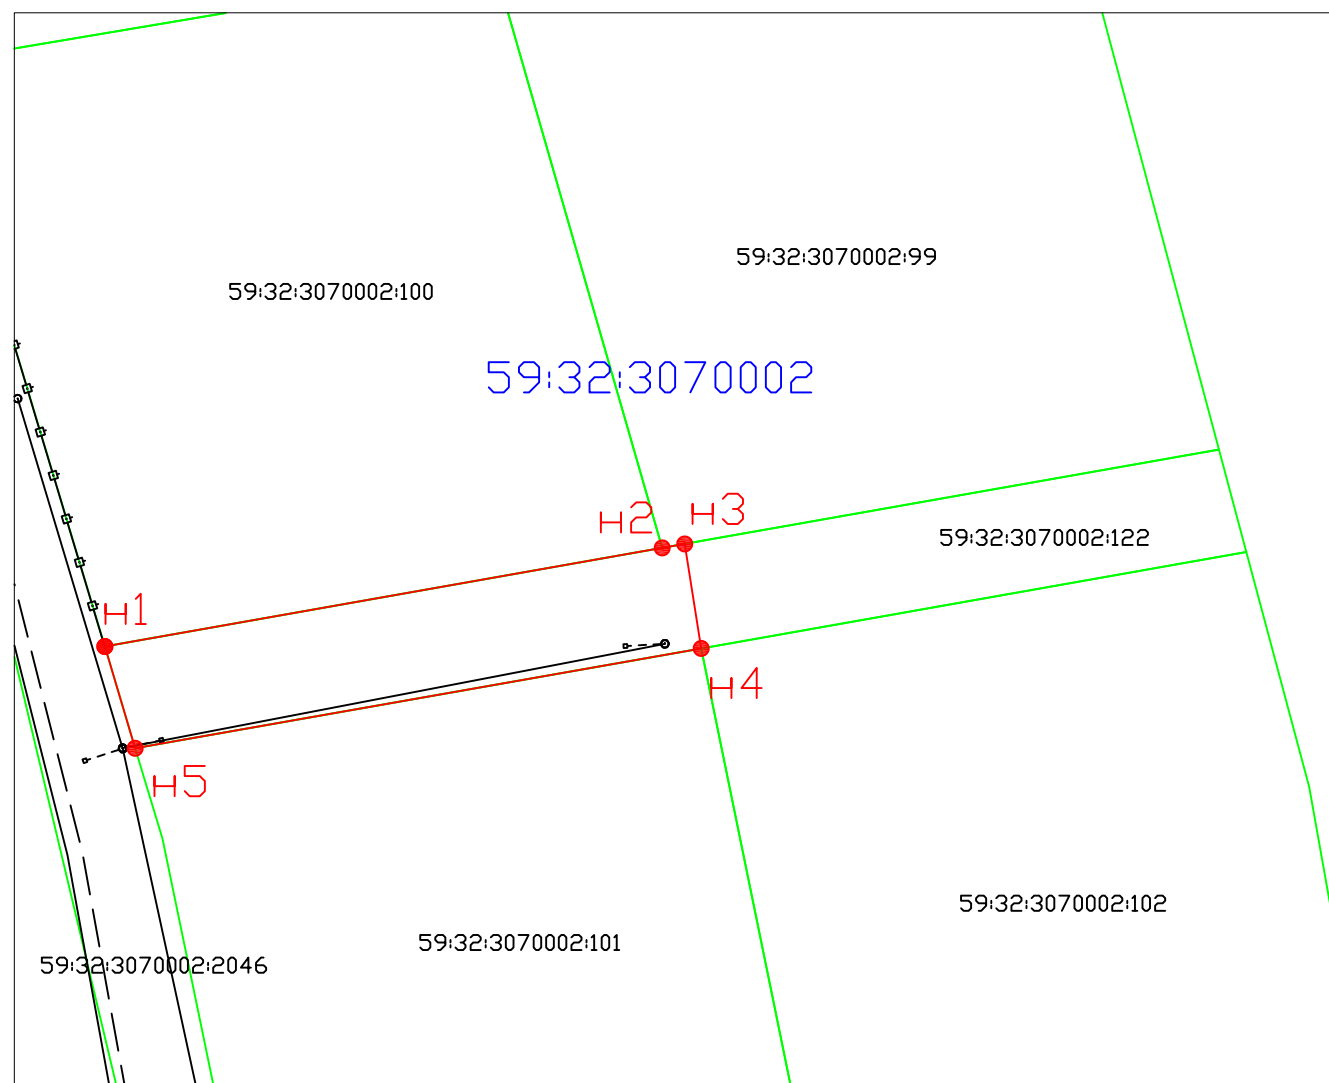

Условные обозначения

- граница предполагаемых к использованию земель, земельного участка или части земельного участка
- граница кадастрового квартала
- граница земельного участка сведения о котором имеются в ГКН
- н1, н2, н3... - обозначение характерных точек границ земельного участка
- 59:32:3480001:459 - кадастровый номер земельного участка
- 59:32:3480001 - номер кадастрового квартала

Заявитель _____

МП (для юридических лиц и индивидуальных предпринимателей)

Масштаб 1:500