


# Схема предполагаемых к использованию земель или части земельного участка

**Объект:** Участок для строительства «ВЛ-0,4 кВ для электроснабжения четырех объектов по адресу:  
 Пермский край Пермский район Усть-Качкинское с/п западнее д.Гамы (Мальцев М.Ф., Мальцев Н.Ф., Демидова Е.Ф., Шилова Н.А.)»  
**Место положение:** Пермский край, Пермский район, д.Гамы  
**Площадь земель или части земельного участка, кв.м:** 1236,0  
**Категория земель:** земли населенных пунктов  
**Вид разрешенного использования:** не указано

Каталог координат		
№ точки	X	Y
1	2205488.68	519363.14
2	2205485.87	519362.89
3	2205463.72	519359.16
4	2205382.88	519349.50
5	2205313.26	519349.36
6	2205308.28	519331.74
7	2205289.01	519216.13
8	2205292.95	519215.47
9	2205312.25	519333.26
10	2205316.28	519345.37
11	2205383.20	519345.50
12	2205464.51	519355.24
13	2205486.39	519358.91
14	2205489.05	519359.16

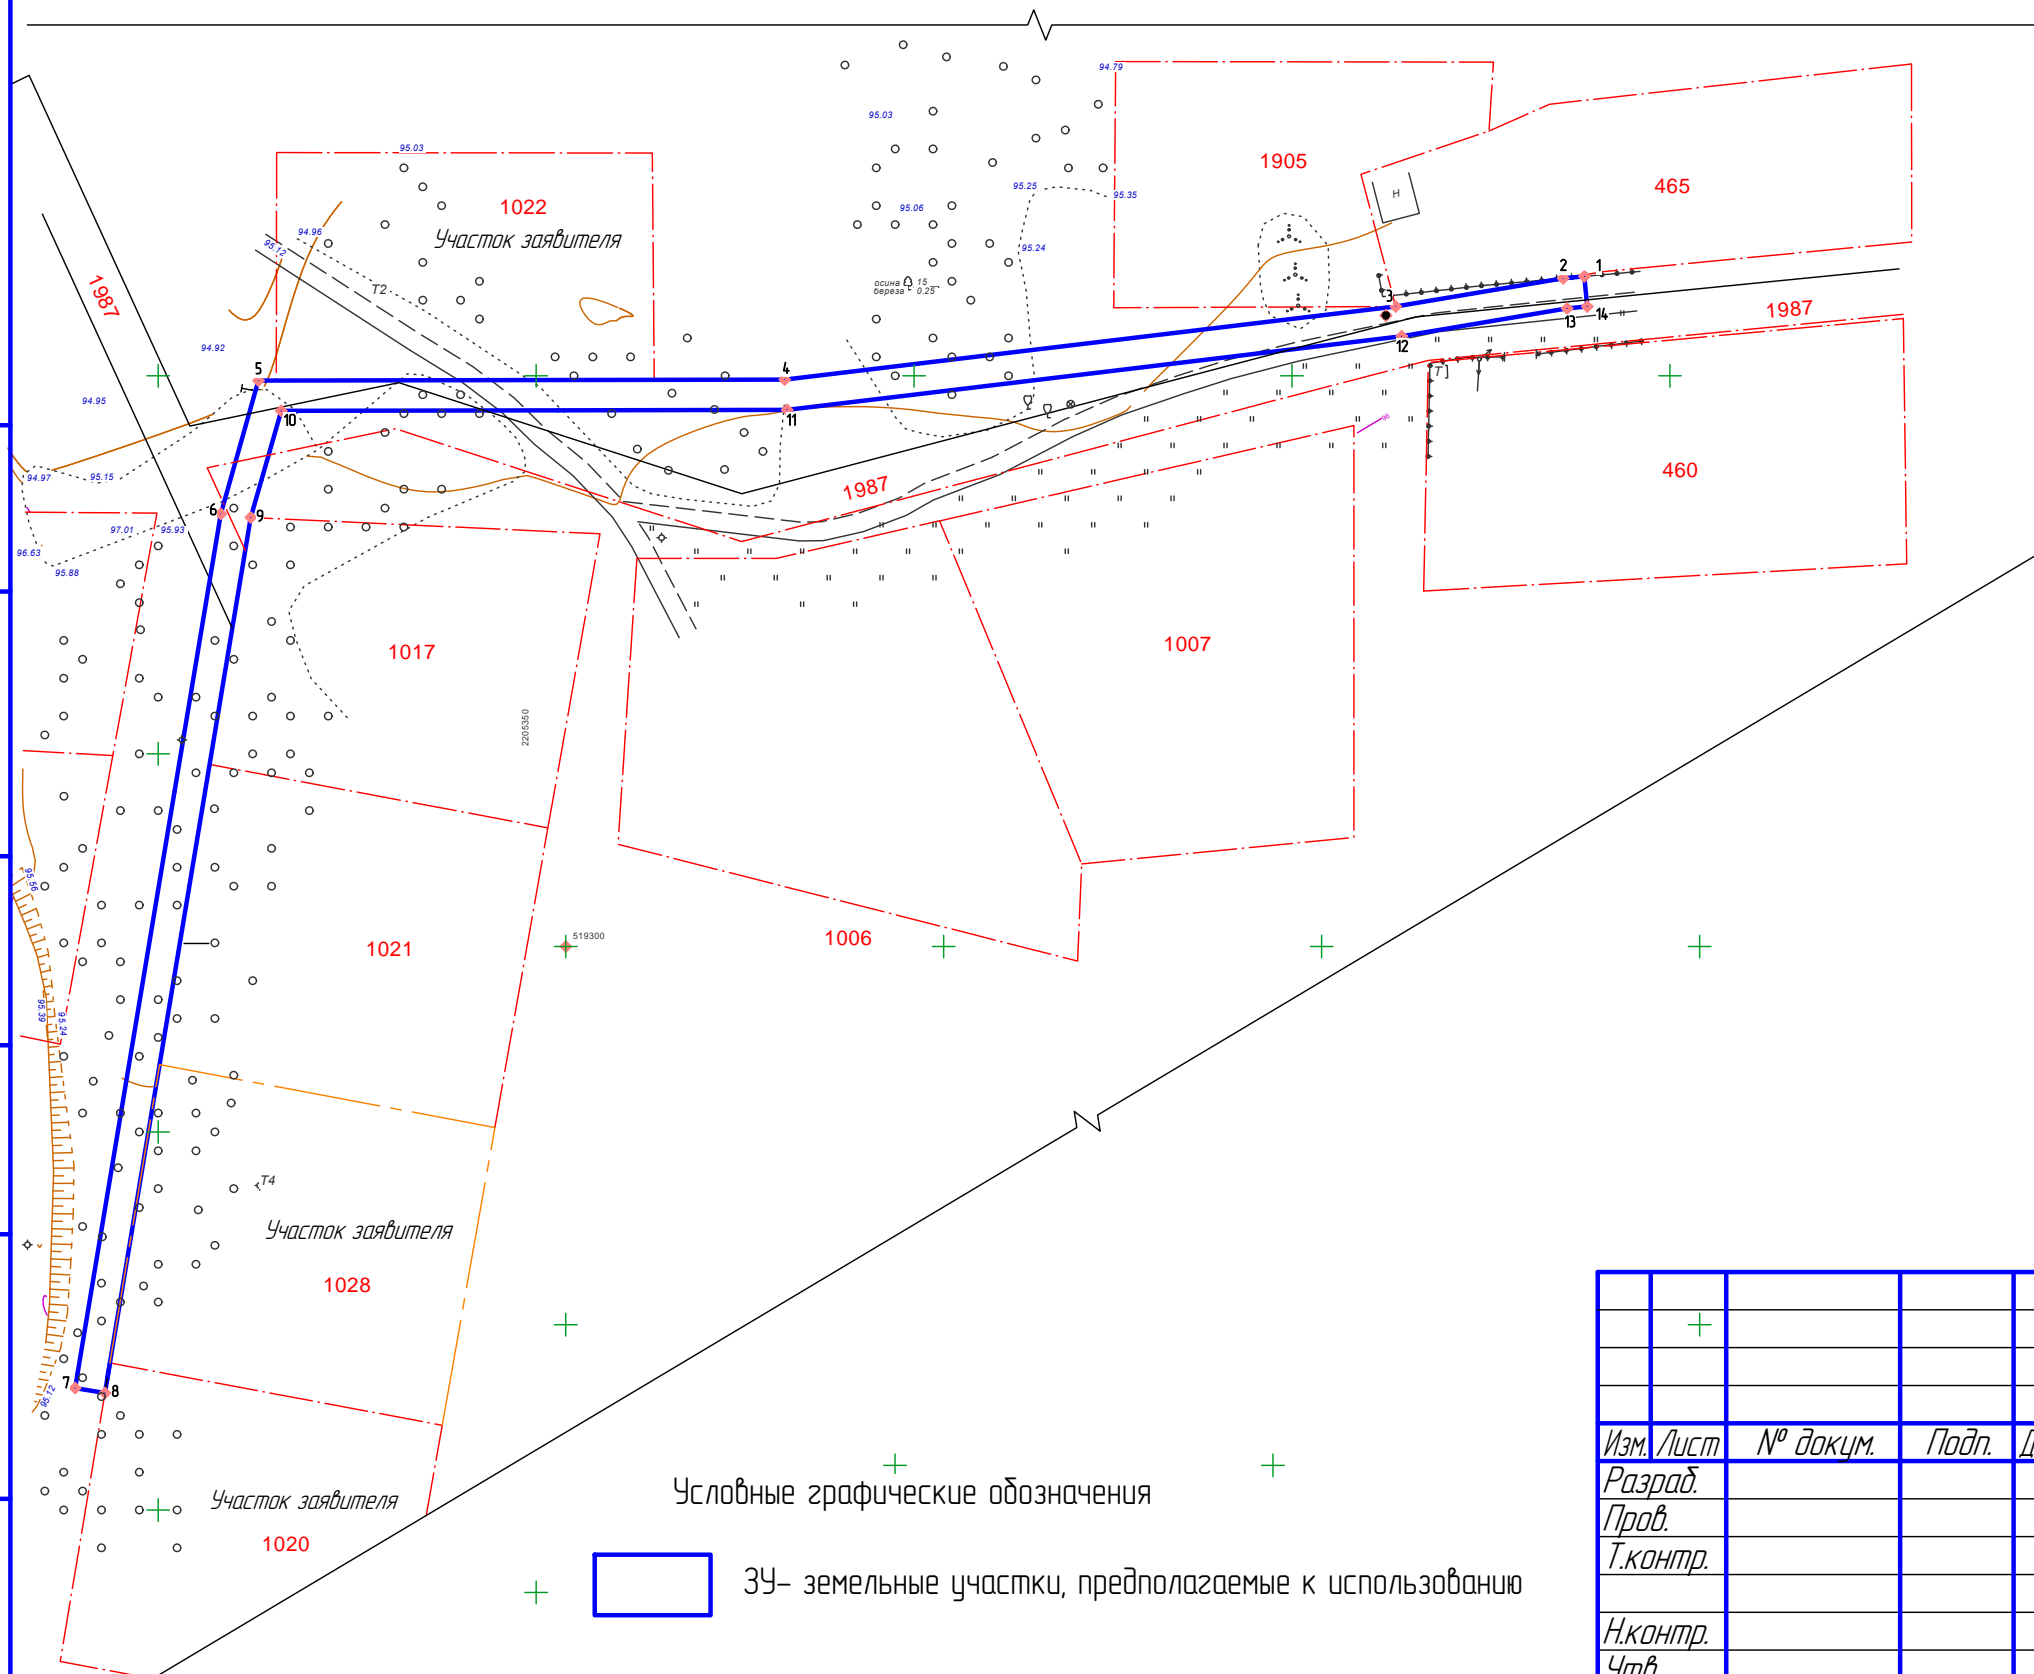

Перв. примен.  
 Справ. №  
 Подп. и дата  
 Инв. № дубл.  
 Инв. № инв.  
 Подп. и дата  
 Инв. № подл.

				Пермский край, Пермский район, д. Гамы			
Изм.	Лист	№ докум.	Подп.	Дата	Лит.	Масса	Масштаб
Разраб.							1:500
Пров.							
Т.контр.					Лист	Листов	1
Н.контр.					000 "ЭЛФ"		
Утв.					Схема предполагаемых к использованию земель или части земельного участка		