

Схема предполагаемых к использованию земель или части земельного участка

Объект: ВКЛ 10 кВ, ВЛ 0,4 кВ, КТП в районе 1,5 км по направлению на север от д.Гамы, Пермского района, Пермского края.


Местоположение: Пермский край, Пермский район, в районе 1,5 км по направлению на север от д.Гамы, земли, государственная собственность право которых не разграничена.

Площадь земель или части земельного участка, кв.м. : 164

Категория земель: Земли сельскохозяйственного назначения

Вид разрешенного использования земельного участка: градостроительные регламенты не действуют

Цель использования: ВКЛ 10 кВ, ВЛ 0,4 кВ, КТП в районе 1,5 км по направлению на север от д.Гамы, Пермского района, Пермского края.

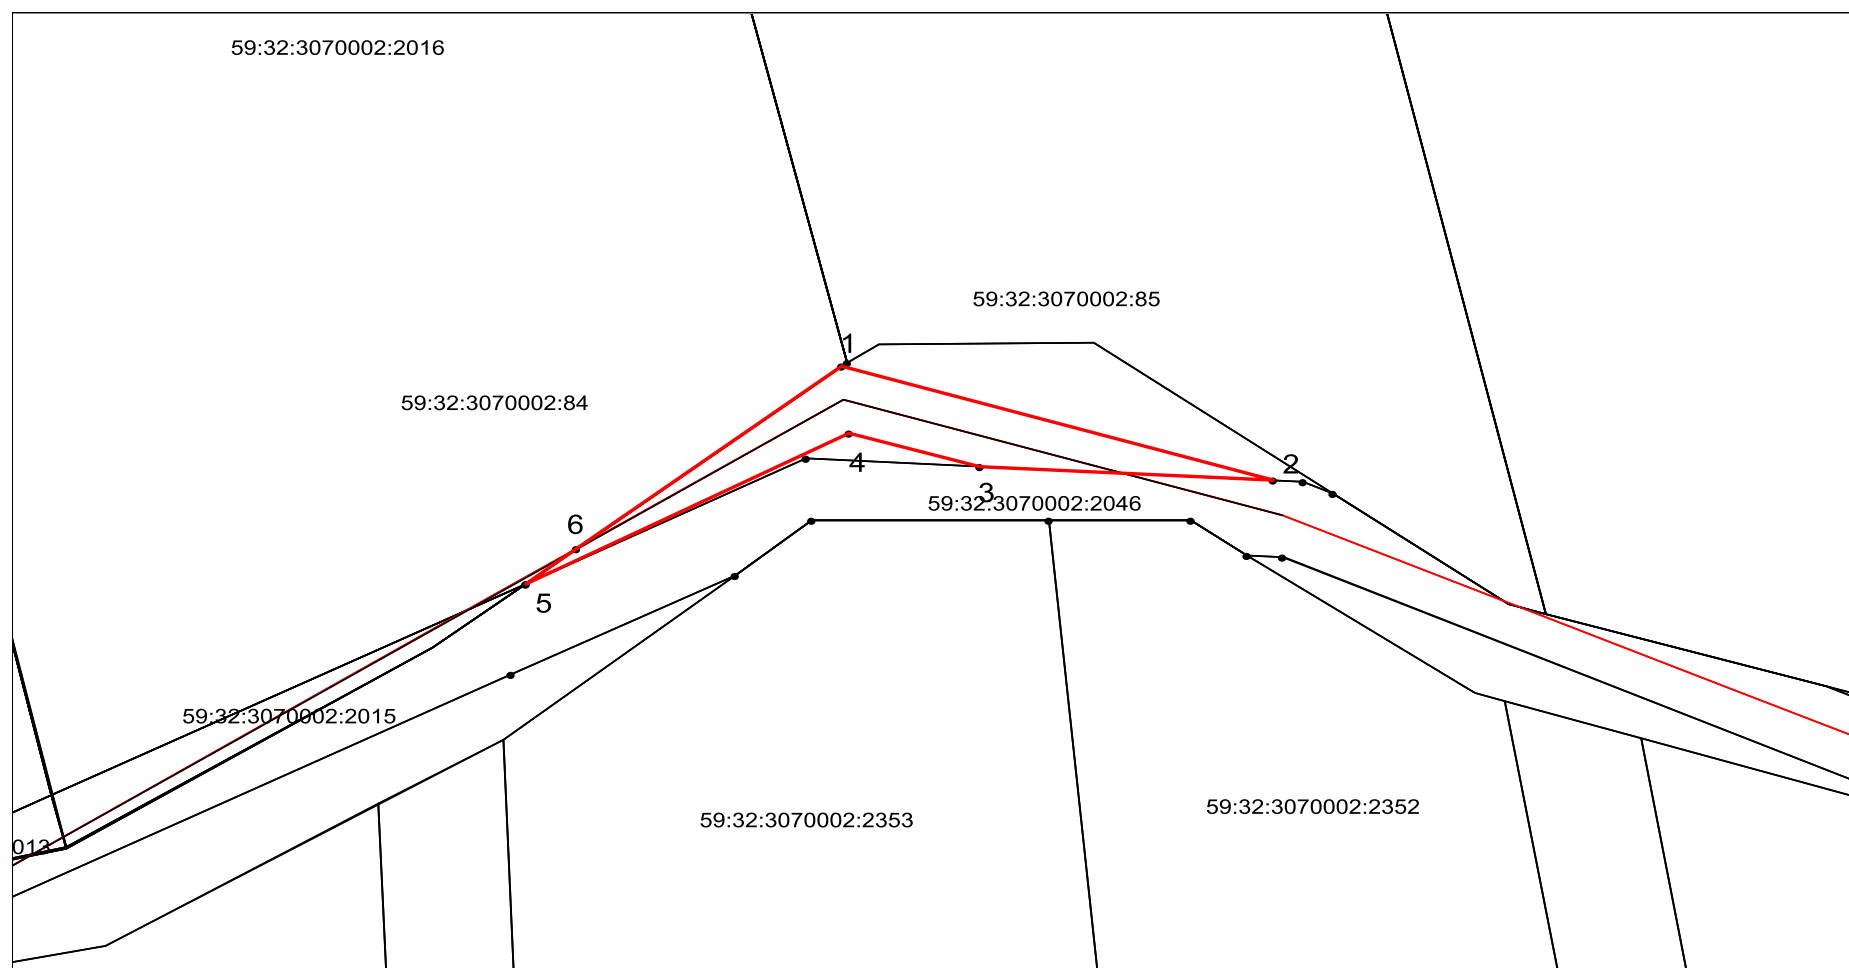

№№ п/п	Координаты	
	X	Y
1	521807,69	2205785,00
2	521798,72	2205815,58
3	521799,77	2205794,85
4	521802,40	2205785,57
5	521790,55	2205762,65
6	521793,28	2205766,25

Условные обозначения:

- граница предполагаемых к использованию земель, земельного участка или части земельного участка
- граница земельного участка, сведения о котором внесены в ГКН

59:32:4070004 кадастровый номер квартала

59:32:4070004:1344 кадастровый номер земельного участка

 земли, находящиеся в собственности третьих лиц

Масштаб 1:500

Описание границ смежных землепользователей:

от точки 1 до точки 2 земли Усть-Качкинское с/п

от точки 2 до точки 3 КН 59:32:3070002:2046

от точки 3 до точки 5 земли Усть-Качкинское с/п

от точки 5 до точки 1 земли КН 59:32:3070002:84

Заявитель _____
подпись, расшифровка подписи