

## Схема предполагаемых к использованию земель или части земельного участка


Объект: ВЛ-0.4 кВ

Местоположение: Пермский край, Пермский район, Усть-Качкинское сельское поселение,  
п. Красный Восход

Площадь земель или части земельного участка, кв.м: 17

Категория земель: Земли населенных пунктов

Вид разрешенного использования: Под объекты инженерного оборудования электроснабжения  
(проектирование нового строительства ВЛ-0.4 кВ для электроснабжения объекта для ЛПХ по  
адресу: Пермский край, Пермский район, Усть-Качкинское сельское поселение, п. Красный Восход  
(Жаровцев А.И.)

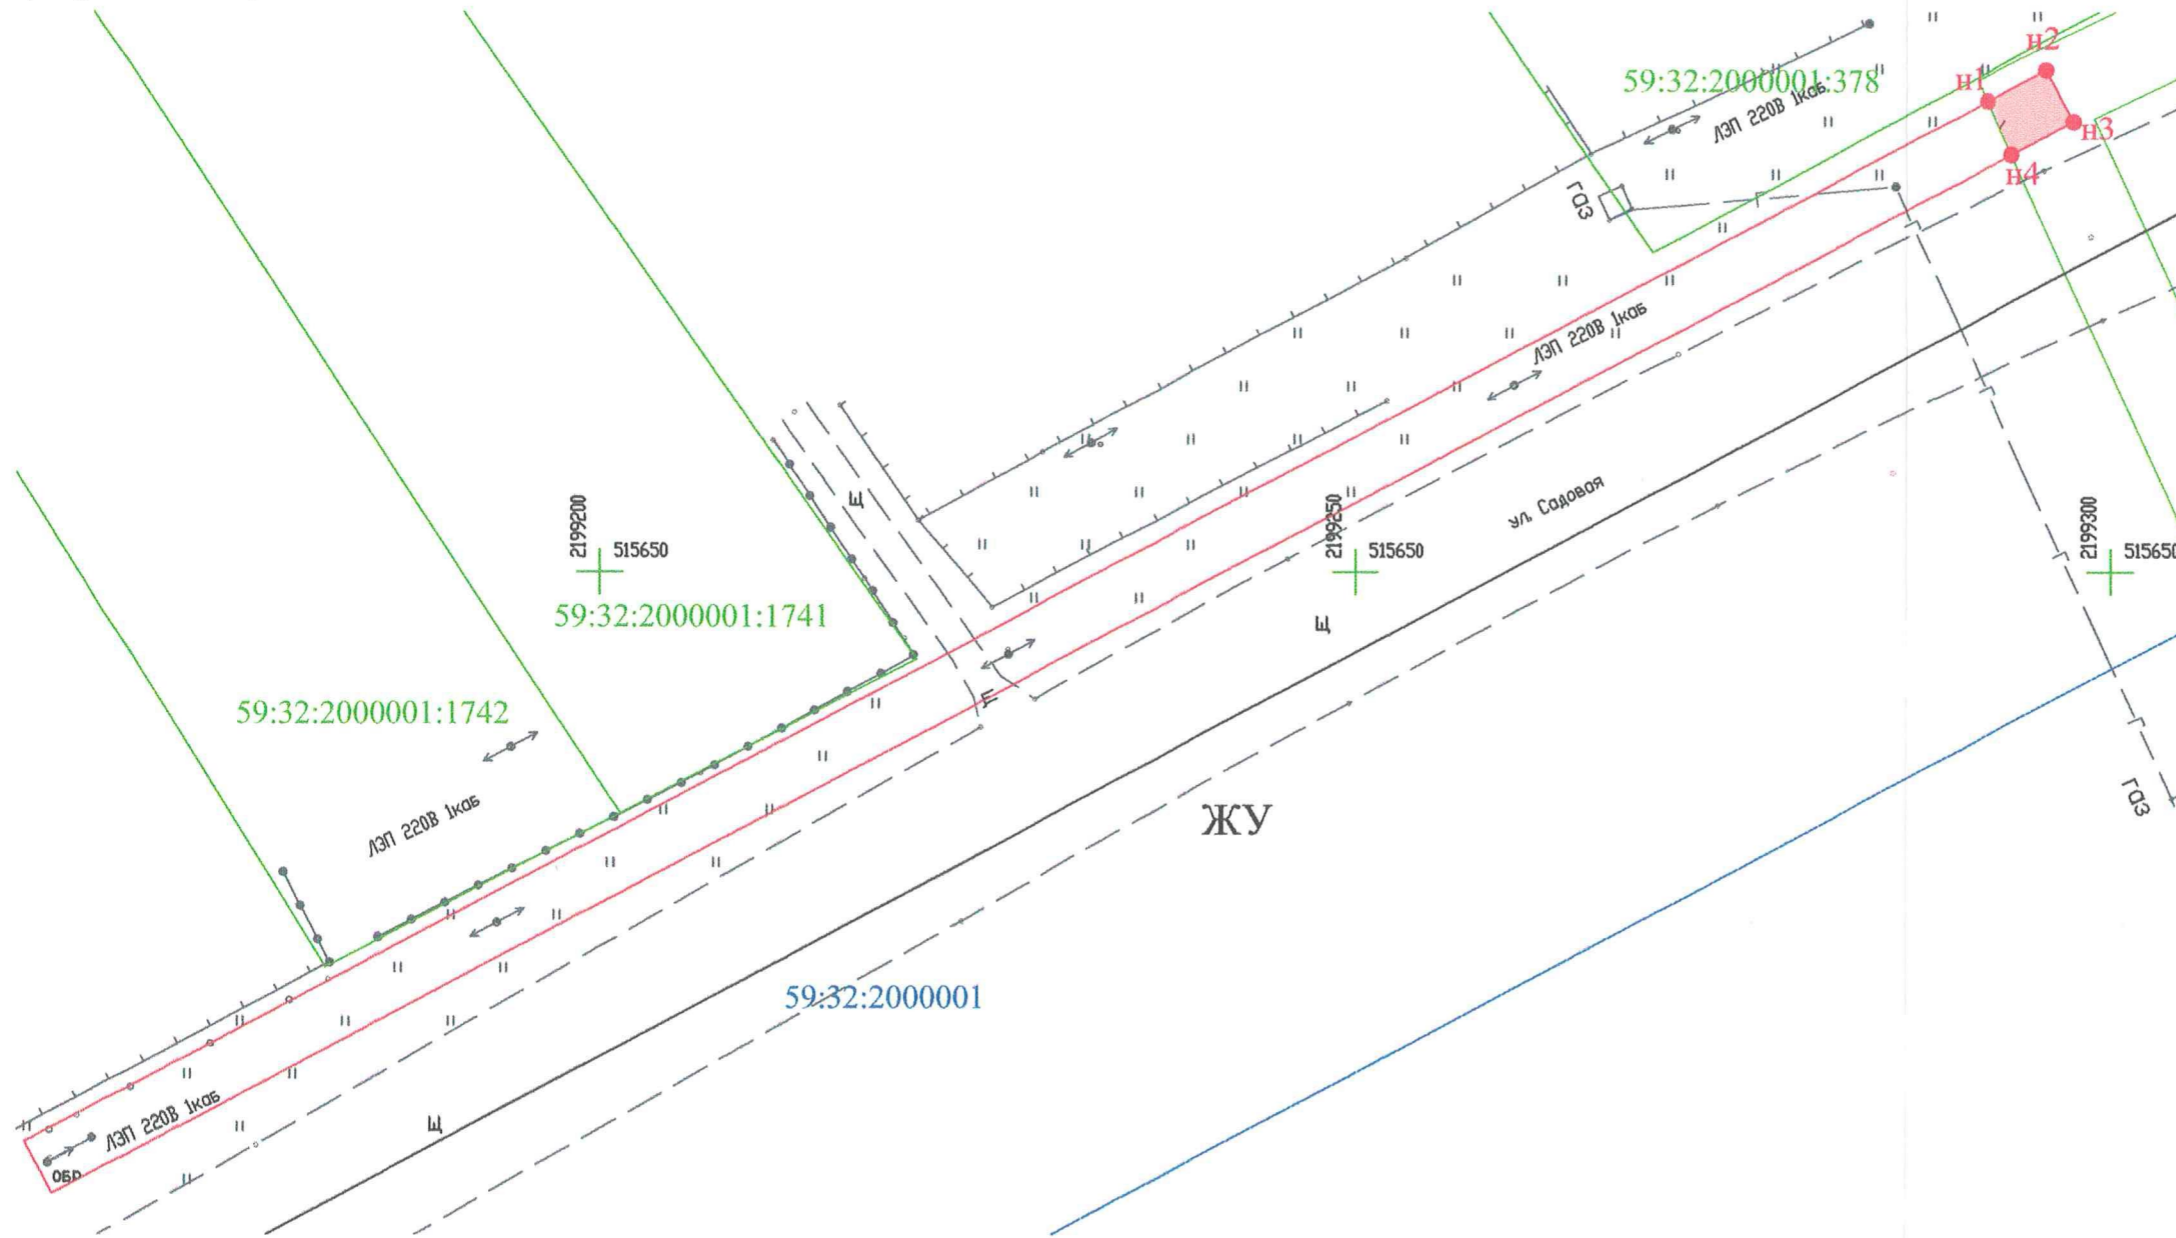

Обозначение характерных точек	Координаты в МСК-59,м	
	X	Y
1	515681,16	2199291,92
2	515683,21	2199295,80
3	515679,79	2199297,61
4	515677,62	2199293,51

### Описание границ смежных землепользователей:


От точки n1 до точки n4- земельный участок с  
кадастровым номером 59:32:0000000:12784  
От точки n4 до точки n1-земли общего пользования

Масштаб 1:500

### Условные обозначения

- - граница предполагаемых к использованию земель, земельного участка или части земельного участка
- - граница земельного участка сведения о котором имеются в ГКН
- 59:32:0000000:12784 - кадастровый номер земельного участка
- - граница кадастрового квартала
- 59:32:0000000 - номер кадастрового квартала
- n1, n2, n3... - обозначение характерных точек границ земельного участка
- часть земельного участка передаваемая в безвозмездное пользование

Заявитель: \_\_\_\_\_

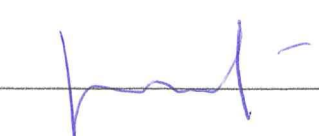  
 МП  
 (для юридических лиц  
и индивидуальных предпринимателей)