

Схема предполагаемых к использованию земель или части земельного участка

Объект: ВКЛ 10 кВ, ВЛ 0,4 кВ, КТП в районе 1,5 км по направлению на север от д. Гамы, Пермского района, Пермского края


Местоположение: Пермский край, Пермский район, в районе 1,5 км по направлению на север от д.Гамы , земли, государственная собственность право которых не разграничена.

Площадь земель или части земельного участка, кв.м. : 269

Категория земель: Земли сельскохозяйственного назначения

Вид разрешенного использования земельного участка: градостроительные регламенты не действуют

Цель использования: ВКЛ 10 кВ, ВЛ 0,4 кВ, КТП в районе 1,5 км по направлению на север от д. Гамы, Пермского района, Пермского края

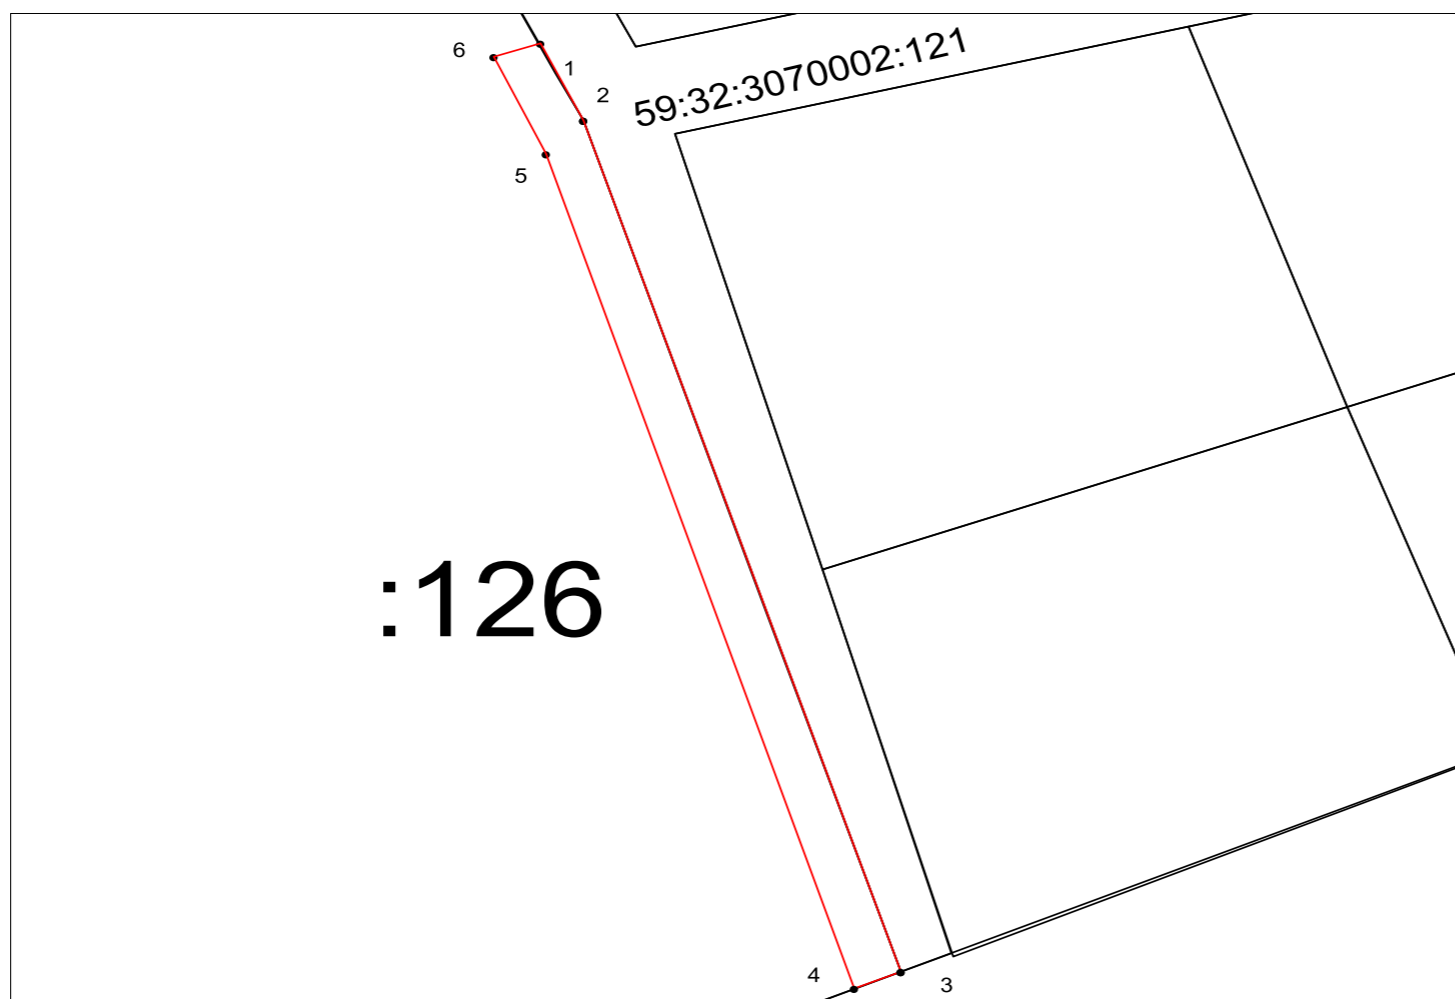

№№ п/п	Координаты	
	X	Y
1	521191,29	2206036,00
2	521192,25	2206039,32
3	521186,19	2206042,39
4	521118,87	2206064,89
5	521117,57	2206061,64
6	521183,50	2206039,71

Условные обозначения:

- граница предполагаемых к использованию земель, земельного участка или части земельного участка
- граница земельного участка, сведения о котором внесены в ГКН

59:32:4070004 кадастровый номер квартала

59:32:4070004:1344 кадастровый номер земельного участка

- земли, находящиеся в собственности третьих лиц

Масштаб 1:500

Описание границ смежных землепользователей:

от точки 1 до точки 3 КН 59:32:3070002:121

от точки 3 до точки 4 КН 59:32:3070002:454

от точки 4 до точки 1 КН 59:32:3070002:126

Заявитель _____
подпись, расшифровка подписи