

Схема предлагаемых к использованию земель или части земельного участка

Объект: ВЛ 10 кВ

Местоположение: Пермский край, Пермский район, Усть-Качкинское с/п, д.Гамы

Площадь земель, земельного участка или части земельного участка, кв.м: 70

Категории земель: земли населенных пунктов

Вид разрешенного использования: строительство ВЛ-10 кВ для объектов индивидуального жилищного строительства

Описание границ смежных землепользователей

от точки н1 до точки н2 земельный участок с кадастровым номером 59:32:3070002:1237

от точки н2 до точки н3 Кадастровый квартал с номером 59:32:3070002

от точки н3 до точки н4 земельный участок с кадастровым номером 59:32:3070002:2186


от точки н4 до точки н1 Кадастровый квартал с номером 59:32:3070002

Каталог координат в МСК-59, м

№ точек	X	Y
площадь 70 м2		
н1	520502,12	2205594,29
н2	520497,35	2205598,7
н3	520488,32	2205592,31
н4	520493,23	2205588,02

Условные обозначения:

- н1 — н2 — граница предлагаемых к использованию земель, земельного участка или части земельного участка
- — граница земельного участка сведения о котором имеются в ГКН
- 59:32:3070002:1237 — кадастровый номер земельного участка

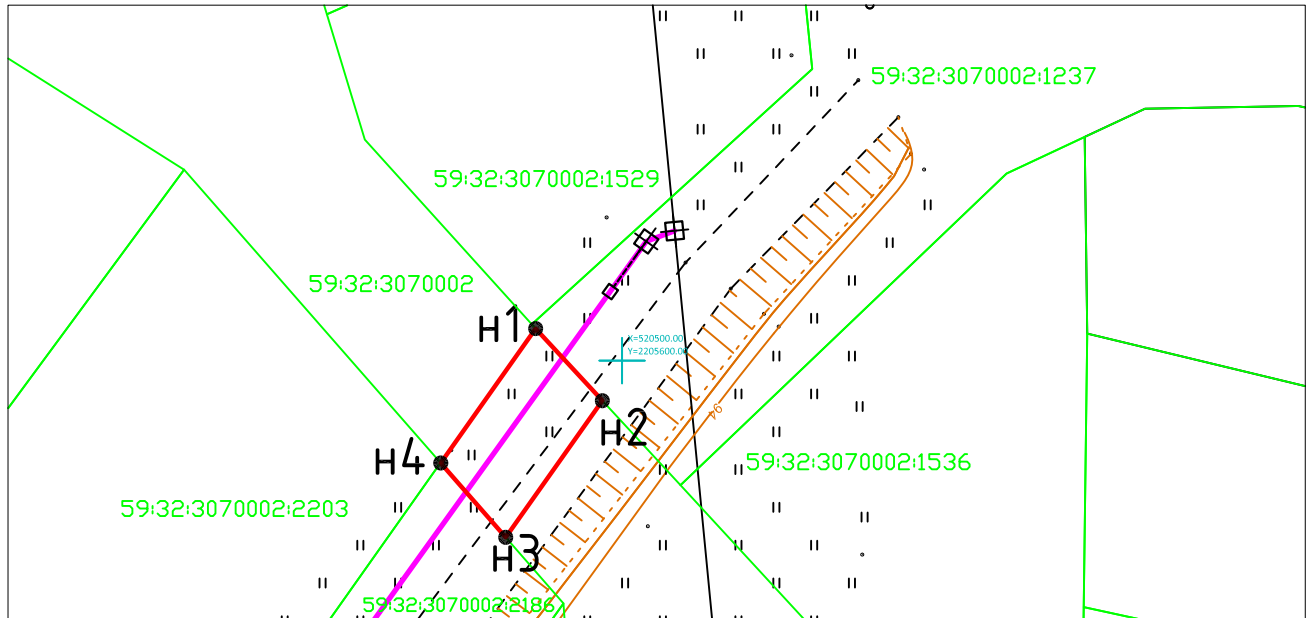

Масштаб 1:500

Взам. инв. №	
Подпись и дата	
Инв. № подл.	

Заявитель _____ Дюдина Софья Анатольевна
директор ООО ПП "Стройэлектросервис"