


деревня ЛУГОВАЯ и деревня ЗАОЗЕРЬЕ ПЕРМСКОГО МУНИЦИПАЛЬНОГО РАЙОНА ПЕРМСКОГО КРАЯ

Карта планировочных ограничений территории

М 1:5 000

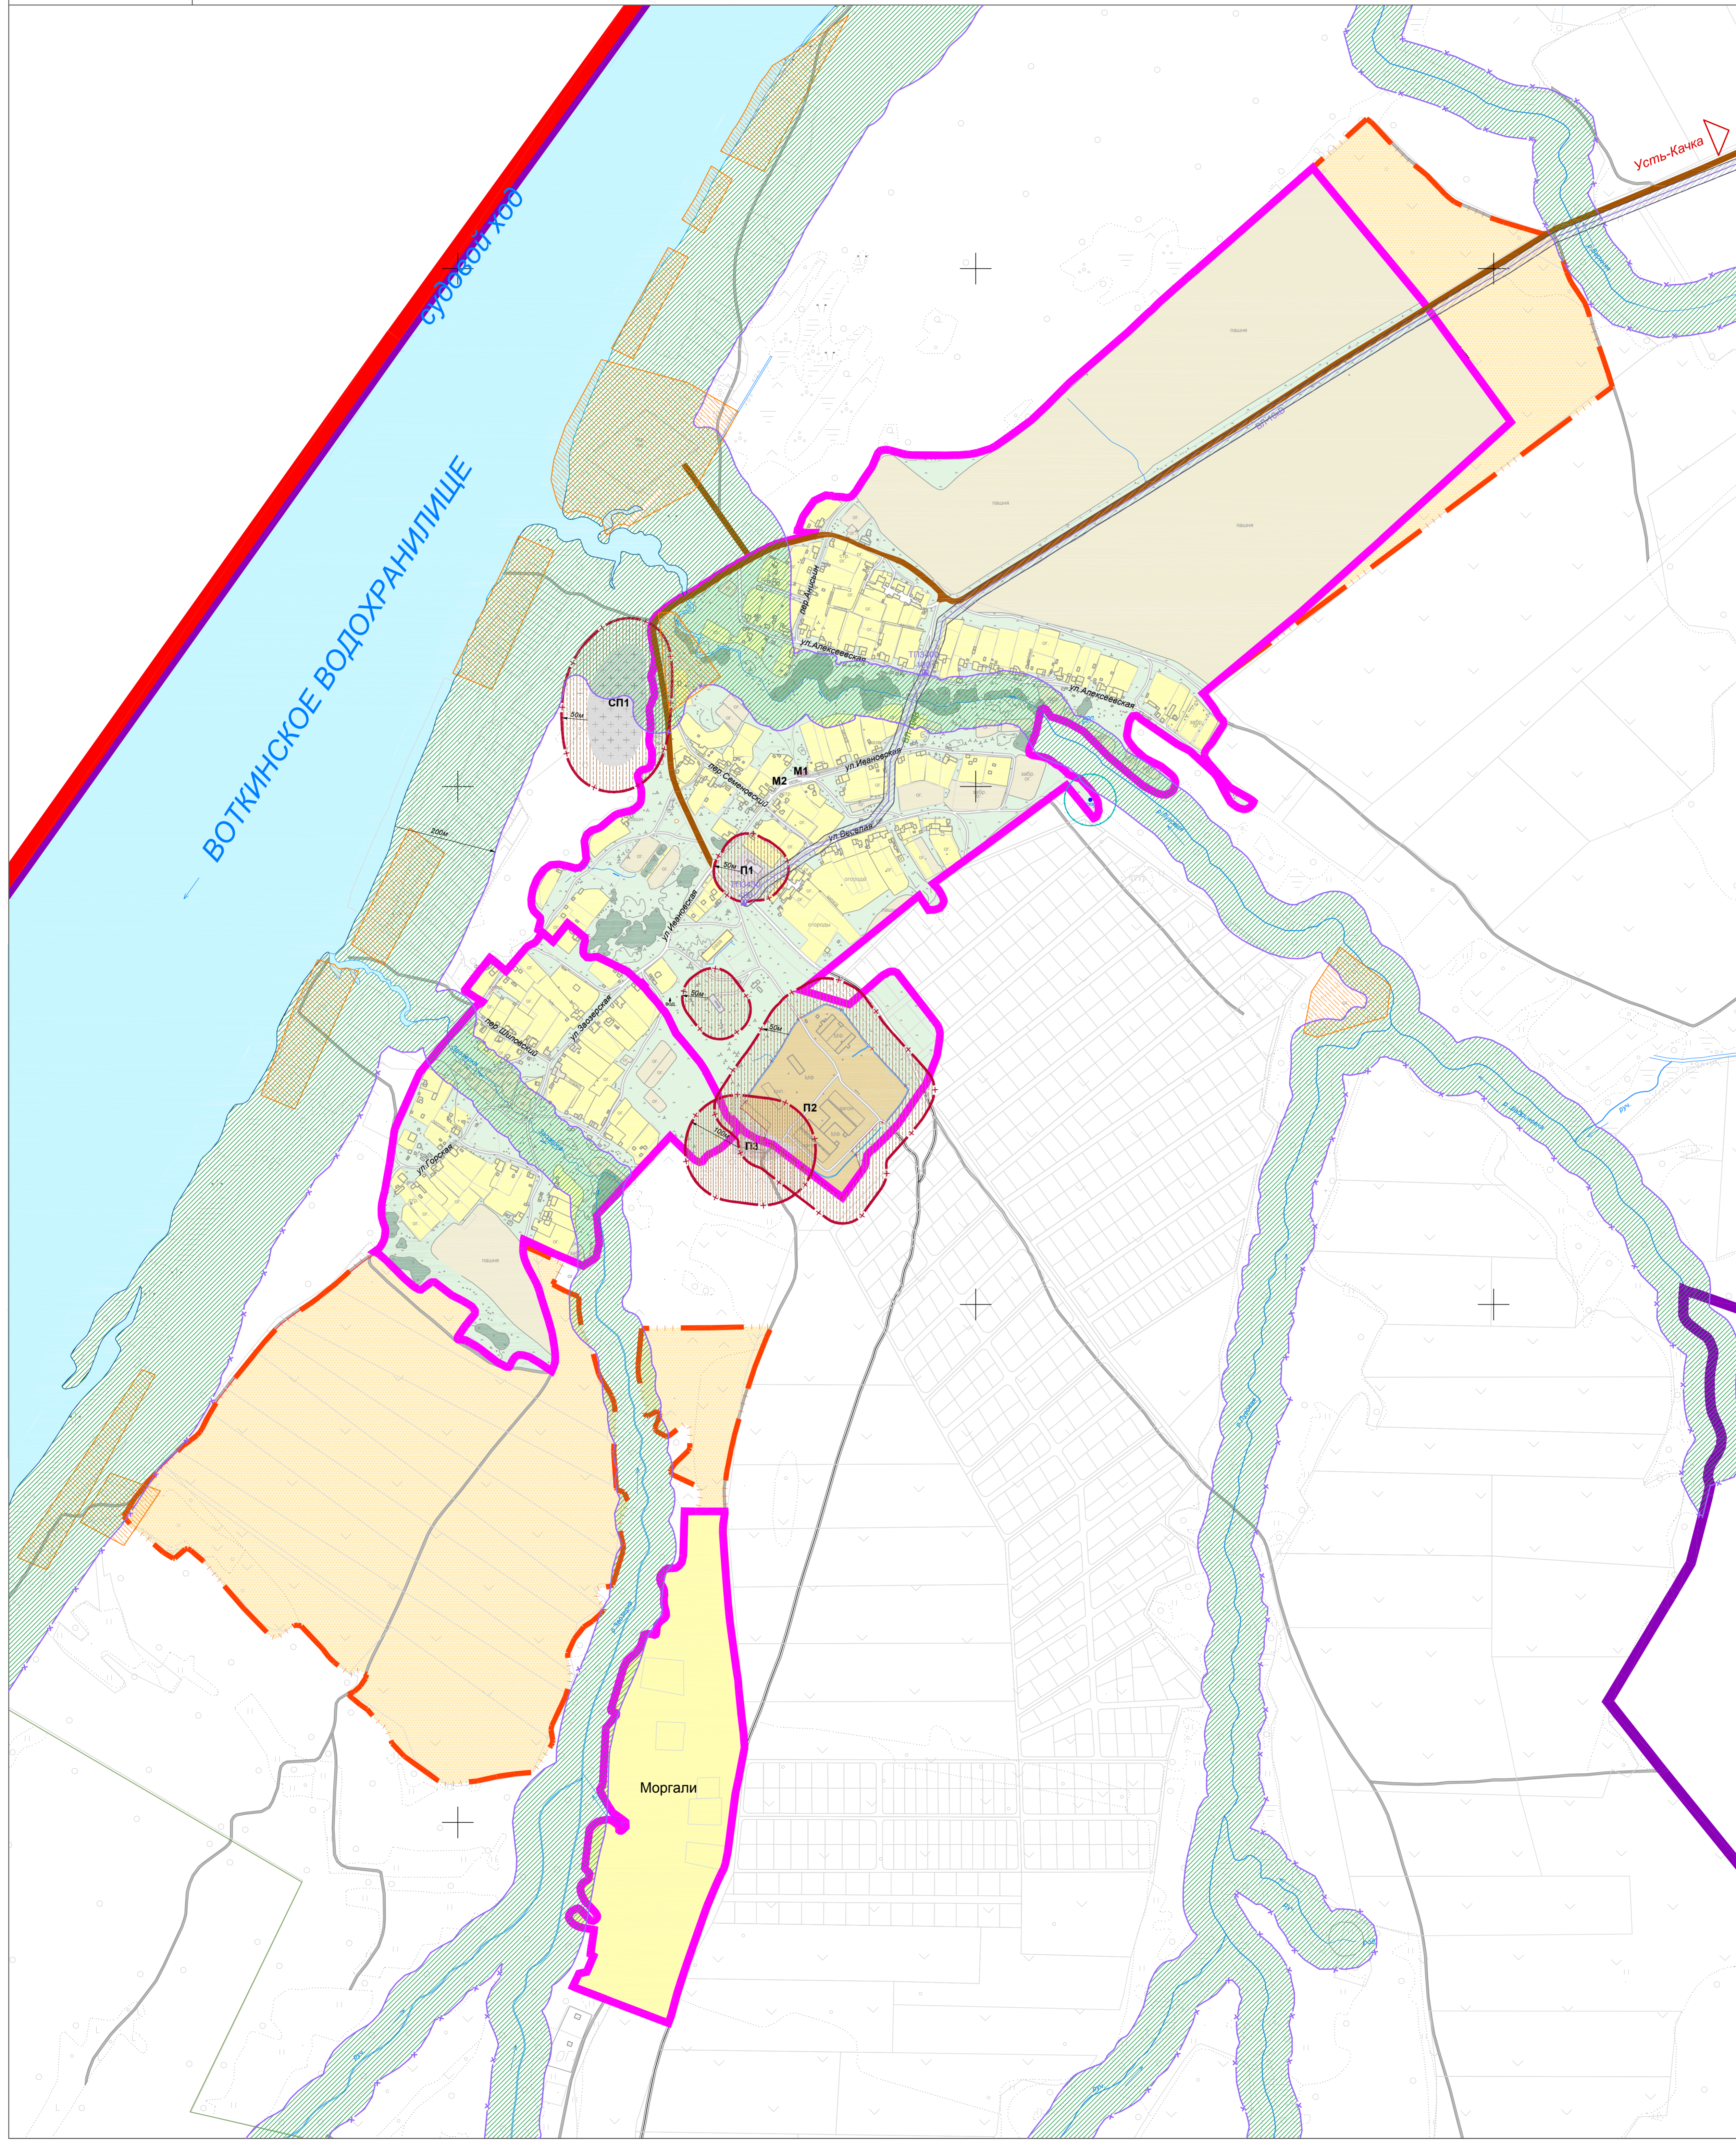

ЭКСПЛИКАЦИЯ СУЩЕСТВУЮЩИХ ОБЪЕКТОВ:

ПРЕДПРИЯТИЯ ТОРГОВЛИ:		
M1	Пермское объединение потребительских обществ	Ивановская, 12
M2	Магазин	Ивановская
ОБЪЕКТЫ ПРОИЗВОДСТВЕННОГО И СЕЛЬСКОХОЗЯЙСТВЕННОГО НАЗНАЧЕНИЯ:		
P1	ООО "ЭКО Франс"	Веселая, 8
P2	ООО "Русь"	
P3	Лесопилка	
ОБЪЕКТЫ СПЕЦИАЛЬНОГО НАЗНАЧЕНИЯ:		
СП1	Закрытое кладбище	За западной границей д.Луговая

- УСЛОВНЫЕ ОБОЗНАЧЕНИЯ:**
- ГРАНИЦЫ:**
- граница района
 - граница поселения
 - граница населенных пунктов
 - территории, включенные в границы населенных пунктов постановлениями Правительства Пермского края.
 - граница лесного фонда
 - ↔ в кр. Восток — направления дорог
- ЖИЛЫЕ ЗОНЫ:**
- зона малозатяжных индивидуальных жилых домов с приусадебными участками
- ОБЩЕСТВЕННО-ДЕЛОВЫЕ ЗОНЫ:**
- учреждения и предприятия обслуживания
- РЕКРЕАЦИОННЫЕ ЗОНЫ:**
- леса, кустарники
- ПРОИЗВОДСТВЕННЫЕ ЗОНЫ:**
- промышленные территории
- ЗОНЫ СЕЛЬСКОХОЗЯЙСТВЕННОГО НАЗНАЧЕНИЯ:**
- пашни, залежи, огороды
 - территория зданий, строений, сооружений сельскохозяйственного использования
- ЗОНЫ СПЕЦИАЛЬНОГО НАЗНАЧЕНИЯ:**
- территории кладбищ
- ПРОЧИЕ ТЕРРИТОРИИ И ОБЪЕКТЫ:**
- луга, пустыри
 - водные объекты
- УЛИЧНО-ДОРОЖНАЯ СЕТЬ:**
- дорога улучшенная
- ИНЖЕНЕРНЫЕ ОБЪЕКТЫ:**
- водонапорная башня хозяйственно-технического назначения
 - скважина хозяйственно-технического назначения
- ГРАНИЦЫ ЗОН С ОСОБЫМИ УСЛОВИЯМИ ИСПОЛЬЗОВАНИЯ ТЕРРИТОРИИ:**
- прибрежная защитная полоса (совпадающая с водоохранной зоной), м.
 - санитарно-защитная зона, м.
 - памятники археологии
 - зона ограничений от ЛЭП, м.
 - второй пояс ЗСО скважины

					33-2011			
					Генеральный план деревни Луговая и деревни ЗАОЗЕРЬЕ Пермского района Пермского края			
Изм.	Кол.уч.	Лист	Ведом.	Подпись	Дата	Страница	Лист	Листов
ГАП		Должность				ГП	5.4	
Инженер		Таранченко				Карта планировочных ограничений территории М 1:5 000		
						ООО "Энергостройпроект"		