

Схема предполагаемых к использованию земель или части земельного участка

Объект: ВКЛ-0,4 кВ


Местоположение: Пермский край, Пермский район, Усть-Качкинское с/п, в 0,96 км северо-восточнее п.Красный Восход

Площадь земель или части земельного участка, кв.м. : 133

Категория земель: земли сельскохозяйственного назначения

Вид разрешенного использования земельного участка: градостроительные регламенты не действуют

Цель использования: под объекты инженерного оборудования Электроснабжения (ВКЛ-0,4 кВ с/п Усть-Качкинское, в 0,96 км северо-восточнее п.Красный Восход, Пермского района, Пермского края)

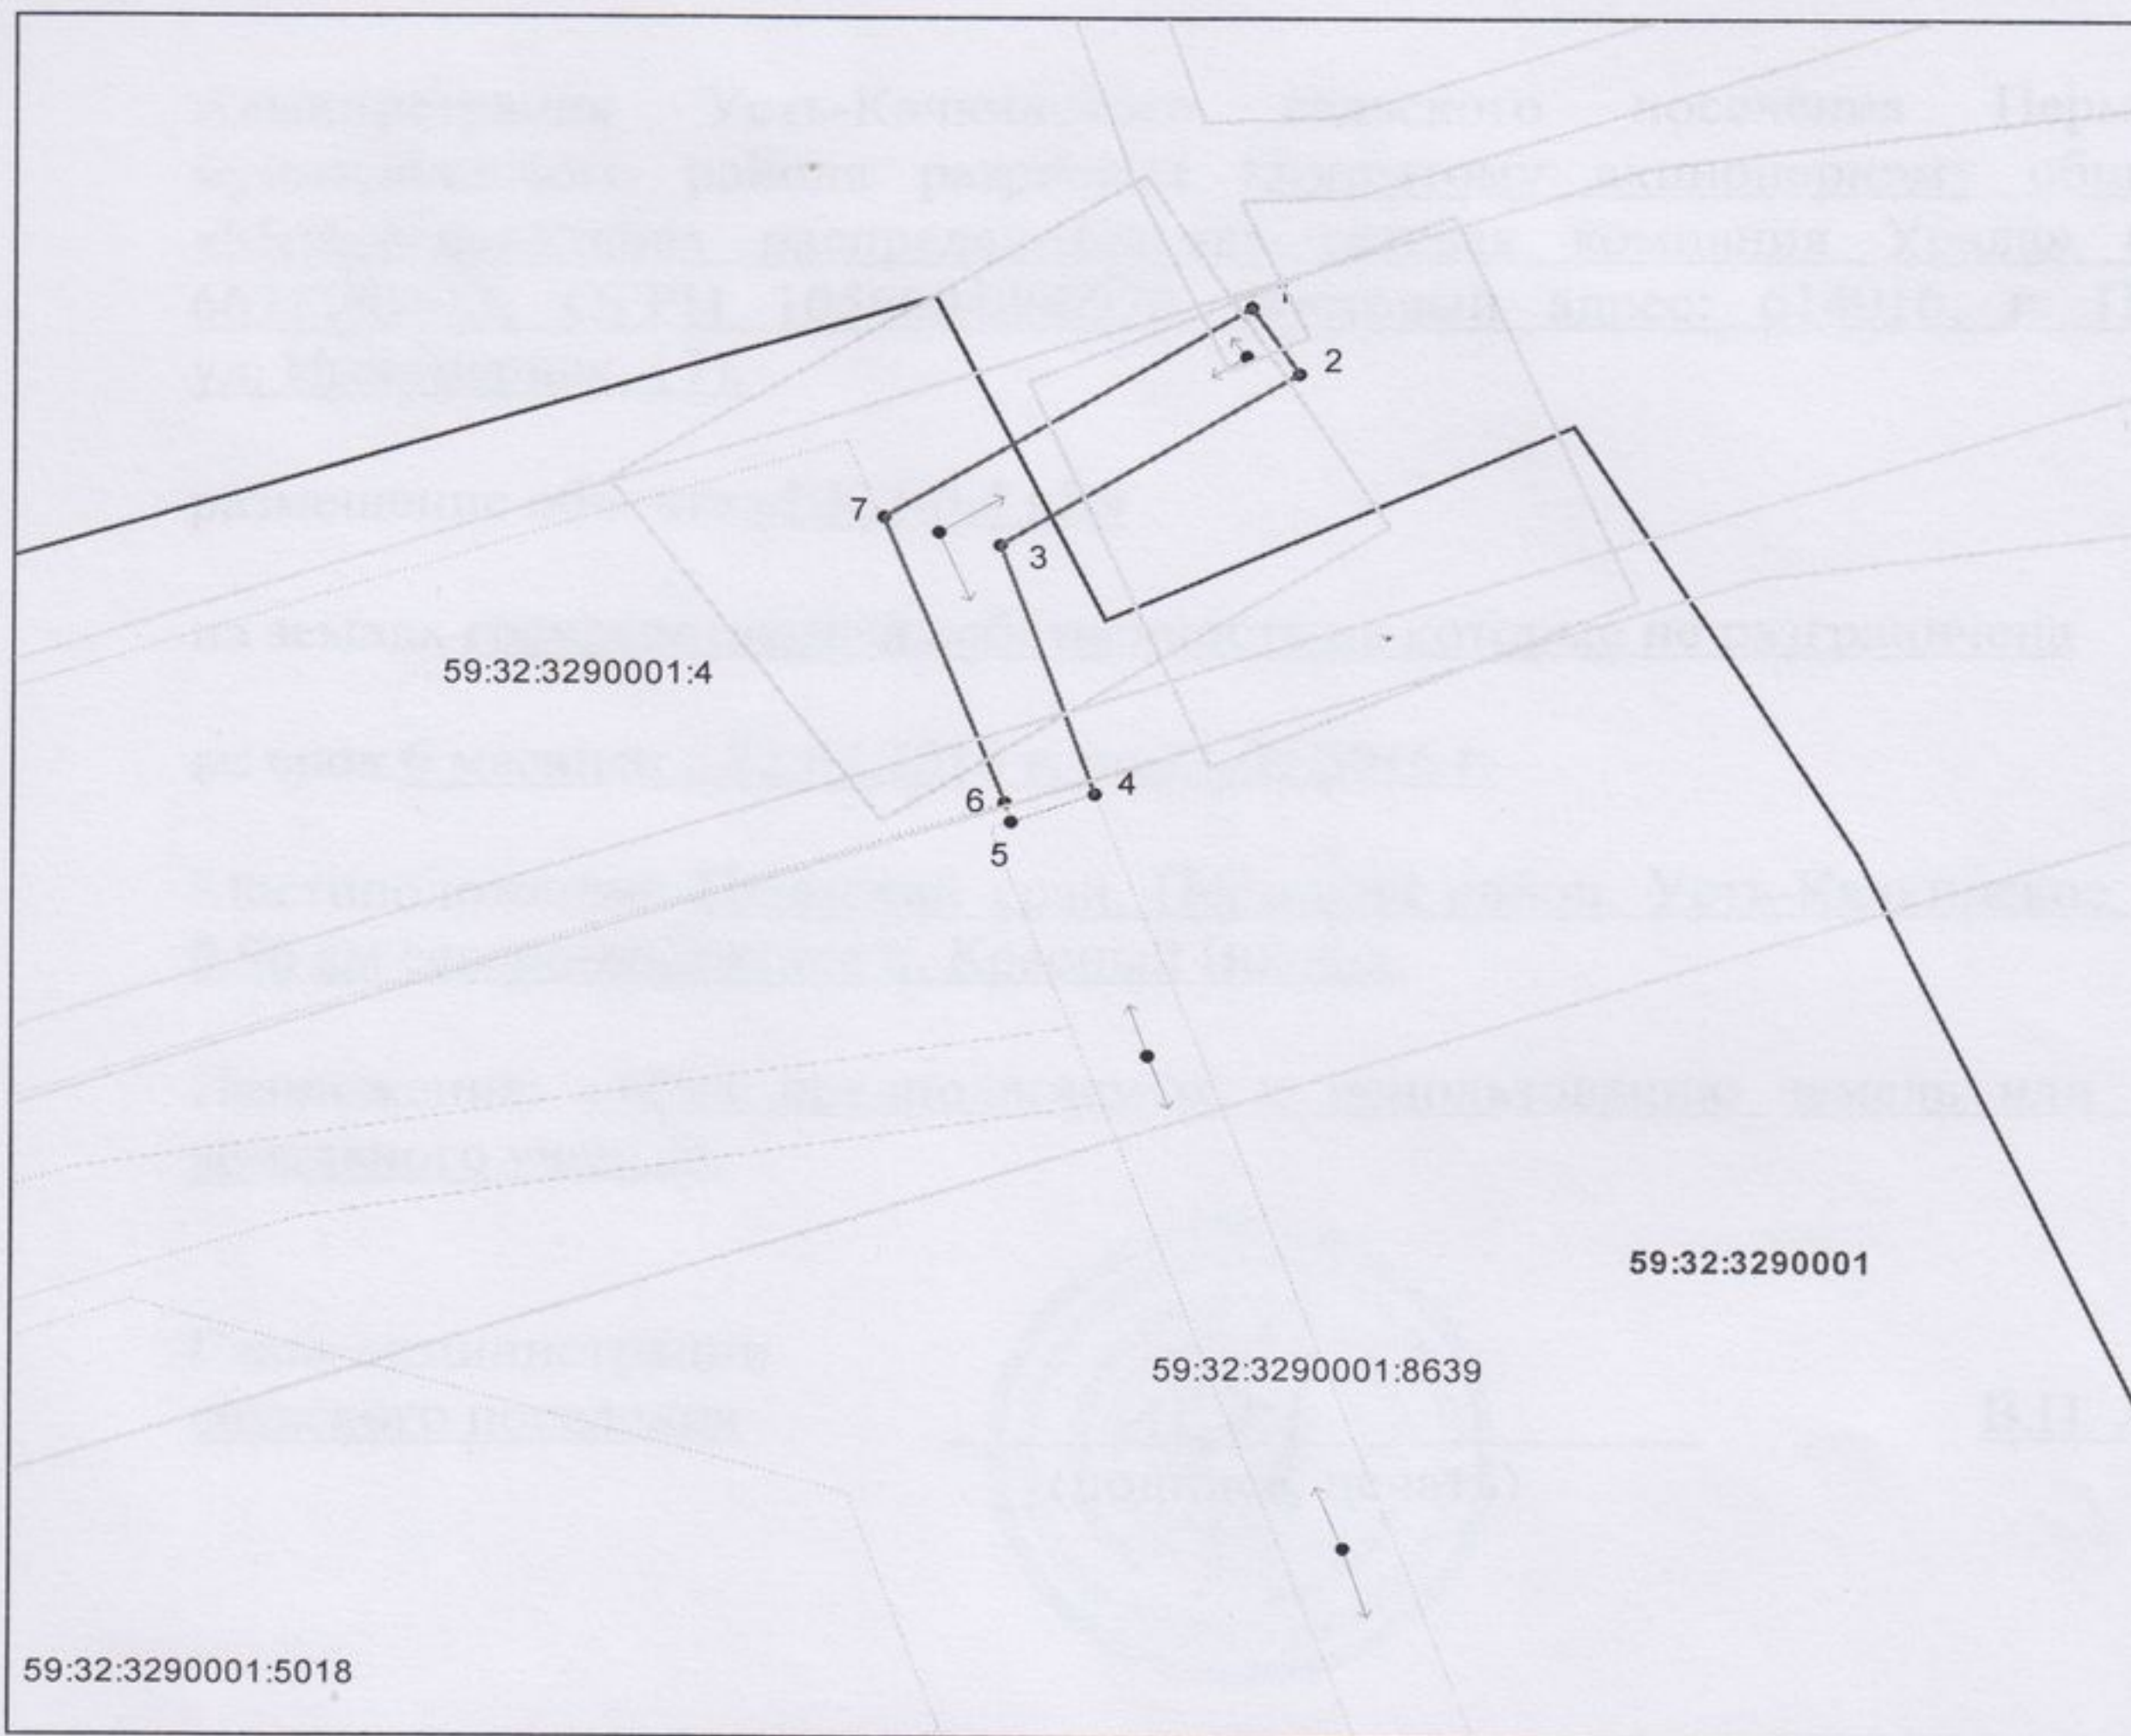

Обозначение характерных точек границ	Координаты, в МСК-59, м	
	X	Y
1	516705.62	2202244.52
2	516702.32	2202246.70
3	516693.69	2202233.14
4	516681.28	2202237.49
5	516679.89	2202233.70
6	516680.83	2202233.42
7	516695.08	2202227.90

Условные обозначения:

- граница предполагаемых к использованию земель, земельного участка или части земельного участка
- граница земельного участка, сведения о котором имеются в ГКН
- граница кадастрового квартала
- 59:32:3290001 обозначение кадастрового квартала
- 59:32:3290001:8639 кадастровый номер земельного участка
- 1,2,3,4 ... обозначение характерных точек границ земельного участка
- граница зоны с особыми условиями использования территории

Описание границ смежных землепользователей:

- от точки 1 до точки 4 земли Усть-Качкинское с/п
- от точки 4 до точки 5 участок КН 59:32:3290001:8639
- от точки 5 до точки 1 Земли Усть-Качкинское с/п

Заявитель _____

МП (для юридических и индивидуальных предпринимателей)