


село УСТЬ-КАЧКА ПЕРМСКОГО МУНИЦИПАЛЬНОГО РАЙОНА ПЕРМСКОГО КРАЯ
Карта планировочных ограничений территории
М 1:5 000

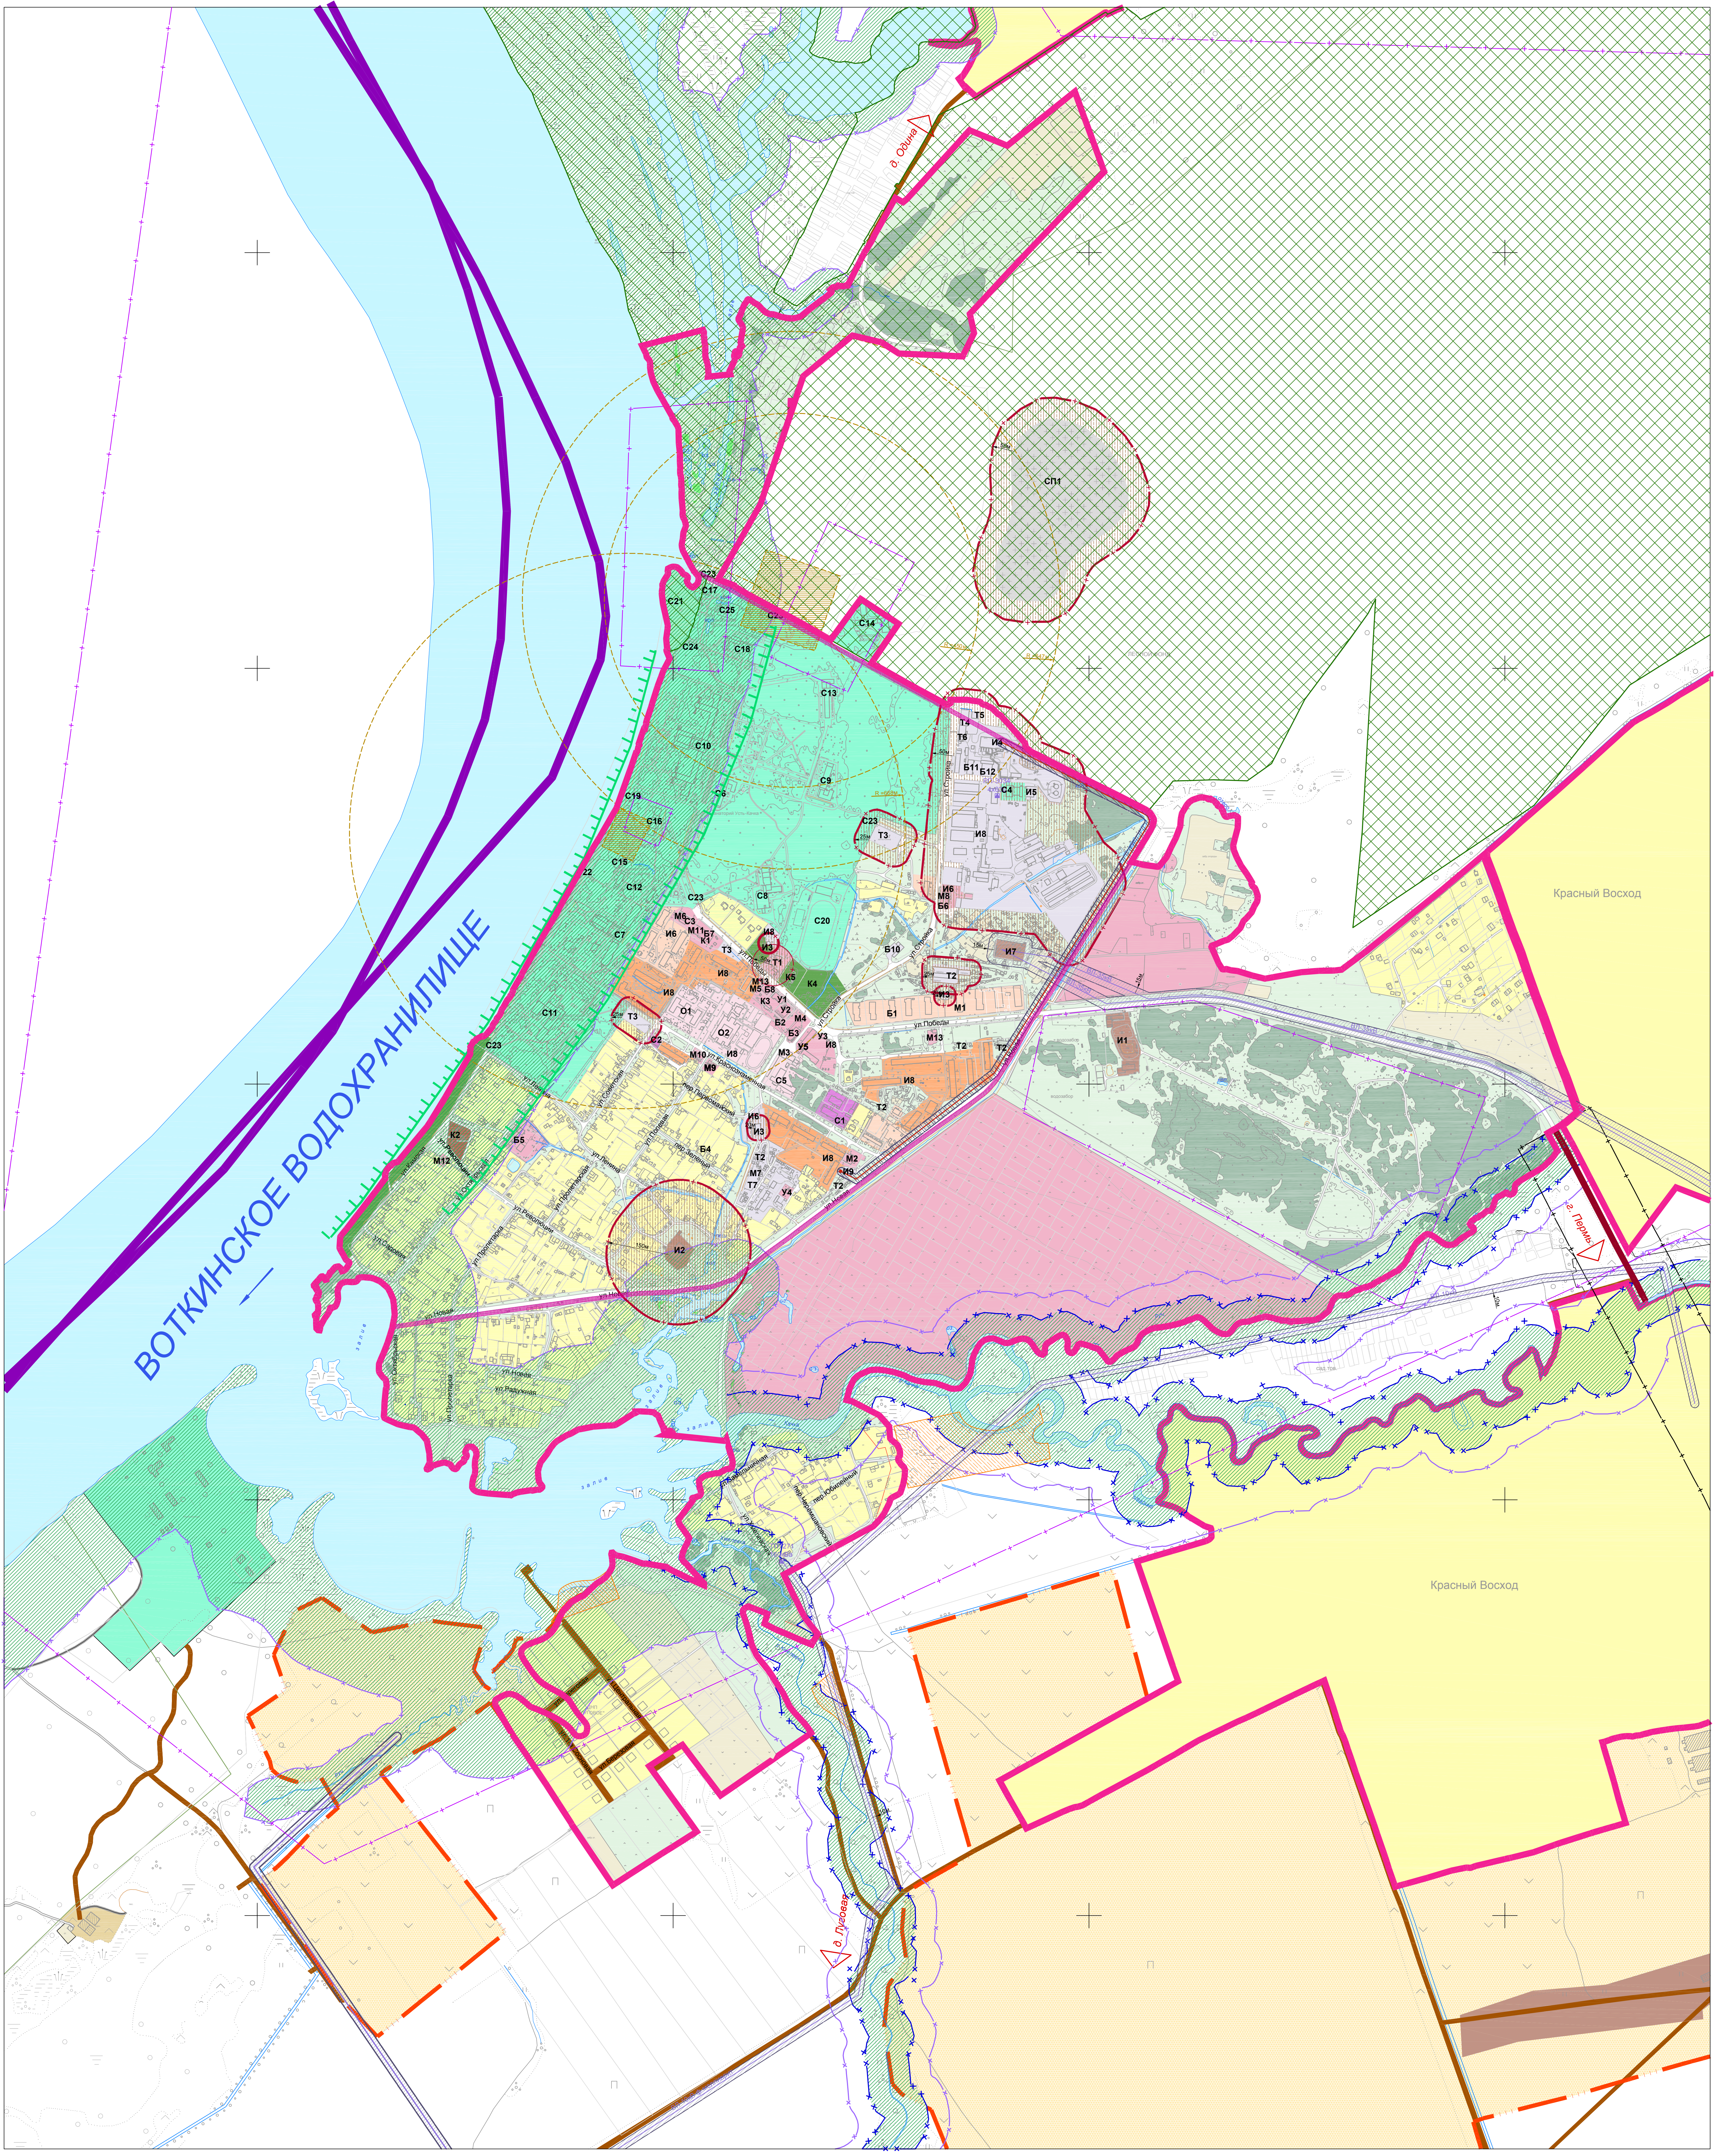

УСЛОВНЫЕ ОБОЗНАЧЕНИЯ:

- ГРАНИЦЫ:**
- граница района
 - граница поселения
 - граница населенных пунктов
 - территории, включенные в границы населенных пунктов постановлениями Правительства Пермского края (по состоянию на 2010 год).
 - зона перспективного развития и.п.
 - граница лесного фонда
 - направление дорог
- ЖИЛЬНЫЕ ЗОНЫ:**
- зона малоэтажных индивидуальных жилых домов с приусадебными участками
 - зона среднеэтажных домов (в 2-4 этажа)
 - зона многоэтажных домов (в 5-9 этажах)

- ОБЩЕСТВЕННО-ДЕЛОВЫЕ ЗОНЫ:**
- учреждения здравоохранения и социальности
 - общественно-деловая зона
 - детские общеобразовательные учреждения
- РЕКРЕАЦИОННЫЕ ЗОНЫ:**
- леса, кустарники
 - парки, скверы, бульвары
 - объекты отдыха и занятий спортом
- ПРОИЗВОДСТВЕННЫЕ ЗОНЫ:**
- промышленные территории

- ЗОНЫ ИНЖЕНЕРНОЙ И ТРАНСПОРТНОЙ ИНФРАСТРУКТУРЫ:**
- территории инженерных и транспортных объектов
- ЗОНЫ СЕЛЬСКОХОЗЯЙСТВЕННОГО НАЗНАЧЕНИЯ:**
- луга, залежи, огороды
 - территории зданий, строений, сооружений сельскохозяйственного назначения
- ЗОНЫ СПЕЦИАЛЬНОГО НАЗНАЧЕНИЯ:**
- территории кладбищ
- КОММУНАЛЬНО-ХОЗЯЙСТВЕННАЯ ЗОНА:**
- территории и сооружения для хранения автотранспорта, гаражи

- УЛИЧНО-ДОРОЖНАЯ СЕТЬ:**
- дорога регионального значения
 - дорога улучшенная
- ПРОЧИЕ ТЕРРИТОРИИ И ОБЪЕКТЫ:**
- луга, пустыри
 - водные объекты
 - существующая сеть ЛЭП
 - газопровод высокого давления
 - берегоукрепление
 - защитная дамба обвалования при возможном катастрофическом затоплении
- ИНЖЕНЕРНЫЕ ОБЪЕКТЫ:**
- существующая сеть ЛЭП
 - газопровод высокого давления
 - берегоукрепление
 - защитная дамба обвалования при возможном катастрофическом затоплении

ГРАНИЦЫ ЗОН С ОСОБЫМИ УСЛОВИЯМИ ИСПОЛЬЗОВАНИЯ ТЕРРИТОРИИ:

- прибрежная защитная полоса, м.
- водоохранный зона, м.
- прибрежная защитная полоса (совпадающая с водоохранной зоной), м.
- санитарно-защитная зона, м
- зона ограничений строительства от газопровода.
- зона ограничений от ЛЭП.
- санитарно-защитная зона от дороги 100м.
- первая зона горного отвода Усть-Качкинского месторождения минеральных лечебно-столовых вод, йодо-бромных и сероводородных рассолов
- вторая зона горного отвода Усть-Качкинского месторождения минеральных лечебно-столовых вод, йодо-бромных и сероводородных рассолов
- памятники археологии
- особоохраняемая природная территория, охраняемый ландшафт "Усть-Качкинский" (ООПТ)
- первая и вторая зона охраны курорта "Усть-Качка"

ЭКСПЛИКАЦИЯ СУЩЕСТВУЮЩИХ ОБЪЕКТОВ:

Организации и учреждения управления, кредитно-финансовые, учебные и иные объекты.		Площадь, кв. м
У1 Администрация МО "Усть-Качкинский сельсовет"	Победы, 12	
У2 Западно-Уральский банк, ОАО Сбербанк России	Победы, 12а	
У3 Почтовое отделение связи, ЗАО «Уральсконинформ»	Победы, 16	
У4 ФКУП ПЕРМСЕЛЬЛЕС, Пермский сельский лесхоз	Краснознаменная, 26	
У5 ОАО Пермнефтеоблаг, Мотовилихинское отделение	Победы, 14	
Учреждения здравоохранения, спортивные и физкультурно-оздоровительные сооружения.		
О1 Станция скорой медицинской помощи, Подстанция №7	Краснознаменная, 3	
О2 Усть-Качкинская сельская врачебная амбулатория	Краснознаменная, 25а	
О3 МТУ «Алтеи Пермского района №282	Краснознаменная, 8	
О4 Сеть аптек, ИП	Победы, 2	
О5 База отдыха «Перемки»	Строика, 4а	
О6 Оздоровительное учреждение (СВА)	Краснознаменная, 23	
О7 Корпус «Европейский»	Курорт Усть-Качка, 6а	
О8 Корпус «МАМА»	Курорт Усть-Качка, 7	
О9 Корпус «Магнит»	Курорт Усть-Качка, 6	
О10 Корпус «Грибовские Навы»	Курорт Усть-Качка, 4	

С10 Корпус «Усть»	Курорт Усть-Качка, 1
С11 Корпус «Уральский»	Курорт Усть-Качка, 9
С12 Корпус «Славянский-1», «Славянский-2»	Курорт Усть-Качка, 5а
С13 Корпус «Грибовские»	Курорт Усть-Качка, 2
С14 МУЗ «Орленок», детский реабилитационный санаторий	Курорт Усть-Качка, 2а
С15 Пилыный боват	Курорт Усть-Качка, 3
С16 Полигонная	Курорт Усть-Качка, 2а
С17 Хозяйственное отделение полигонной	Курорт Усть-Качка, 2а
С18 Вальцовочный	Курорт Усть-Качка, 2г
С19 Ленин танцплощадка	Курорт Усть-Качка, 2б
С20 Стадион	Курорт Усть-Качка, 2а
С21 Пляж	Курорт Усть-Качка, 2а
С22 Благоустроенная набережная	Курорт Усть-Качка
С23 Прокладка	Курорт Усть-Качка
С24 Кафе-бар «Югиды»	Курорт Усть-Качка, 1а
С25 Авантаж: спа-салон	Курорт Усть-Качка, 2б
Учреждения культуры, искусства, культбные сооружения, парки.	
К1 Развлекательный центр «РАЙЦЕНТР»	Победы, 2а
К2 Храм Святого благоверного князя Александра Невского	Каскаса, 21
К3 МУ ДО «Тыбиюльга Усть-Качкинского поселения»	Победы, 12
К4 Парк	Победы
К5 Памятник	Победы
Предприятия общественного питания и коммунально-бытового обслуживания и оказания услуг.	
Б1 Отель «Ивановское»	Победы, 15
Б2 Центр красоты и здоровья «Шарк»	Победы, 12а

Б3 Банный комплекс	Победы, 10а
Б4 Развлекательный центр	л-во Зеленая, 9
Б5 Парикмахер	Омтегская, 33
Б6 Кафе «Флокс»	Строика, 2
Б7 Кафе-бар «Ильдар»	Победы, 2а
Б8 Прачечная	Победы, 10
Б9 Пошивная часть №112, ООО ЧОП «Меркурий», служба охраны	Победы, 10
Б10 Санитарно-технический участок	
Б11 Лаборатория	
Б12 Прачечная	
Предприятия торговли.	
М1 Продовольственный магазин «Лель»	Победы, 21
М2 Торговый центр, ЗАО «Курорт Усть-Качка»	Краснознаменная, 34
М3 Садовая компания «Белая»	
М4 Продуктовый магазин «Бережков»	Краснознаменная, 231
М5 Магазин садово-хозяйственных товаров «Садомик»	
М6 Мини-маркет «Универсальный»	Победы, 12б, 12в, 12г
М7 Продуктовый магазин ООО «Веста»	Победы, 8
М8 Универсал «Курортный»	Победы, 2
М9 Магазины «Алтеи» и строительные материалы ООО «Берег Славяны»	Краснознаменная, 28
М10 ООО «РЕН», многопрофильный магазин	Строика, 2
М11 Продуктовый магазин, ЧП	Краснознаменная, 18
М12 Продуктовый магазин, ЧП	Краснознаменная, 8
М13 ООО «Загородный клуб»	Победы, 2а
М14 Магазины товаров для дома ООО «Манит»	Революция, 4
М15 Продовольственный магазин	Победы, 43а

И1 Магазины, ИП	Краснознаменная, 1
Инженерные сооружения.	
И2 Водозаборные сооружения	Победы
И3 КНС	
И4 Котельная	Строика
И5 Котельная ОАО «Уральсконинформ»	Строика
И6 ЦТП	Строика
И7 Подстанции центральной электрической сети филиала ОАО «Пермэнерго»	
И8 Трансформаторная подстанция	
И9 ГРП	
Объекты автомобильного транспорта, складские комплексы, прочие объекты.	
Т1 ПГОУП Автогазостанция (вазостан)	Победы, 9
Т2 Ириновская гаражи	Победы
Т3 Автогазостанция	
Т4 Станция технического обслуживания	
Т5 Автогазостанция	
Т6 Шамановская	
Т7 ООО «Берег Славян», станция технического обслуживания	Краснознаменная, 28
Объекты промышленного и сельскохозяйственного назначения.	
П1 Вершинские карьеры	Краснознаменная, 9
Объекты специального назначения.	
С111 Закрытые кладбища	За северной чертой населенного пункта